



ОБЩИНА БЛАГОЕВГРАД

ЗАПОВЕД

№ 95-00-1732

Благоевград 01.09.....2026 г.

Във връзка със заявление с вх. № КРЗ-0107Р-21/21.07.2026 г. от Николай Петров; ЗПР на с. Селище, общ. Благоевград, одобрен със Заповед № 1124/11.12.1997 г. на Кмета на община Благоевград; Кадастрална карта и кадастрални регистри на с. Селище, община Благоевград, одобрена със Заповед № РД-18-188/24.10.2022 г. на Изпълнителния директор на АГКК; нотариален акт № 80, том IV, рег. № 5635, дело № 619/04.06.2025 г., вписан в Служба по вписванията – Благоевград с Акт № 165, том IX, дело № 1671/04.06.2025 г.; Решение № 10 по протокол № 27 от 28.07.2026 г. на Общински експертен съвет по устройство на територията (ОЕСУТ) при Община Благоевград и на основание чл. 109, ал. 1, т. 2 от ЗУТ; чл. 128, ал. 14 от ЗУТ; чл. 129, ал. 2 от ЗУТ; чл. 134, ал. 2, т. 2 от ЗУТ и чл. 135а от ЗУТ

ОДОБРЯВАМ:

Подобен устройствен план (ПУП) - изменение плана за регулация (ИПР) на УПИ Х-93, кв. 32 по плана на с. Селище, общ. Благоевград, за изменение на страничната регулационна линия на УПИ Х-93 към УПИ XI-92, кв. 32 по имотните граници на имот с идентификатор 66055.502.28 по кадастралната карта на с. Селище, община Благоевград и отреждане на новообразувания УПИ Х за имот с идентификатор 66055.502.28 с предназначение за „жилищно строителство“,

по зелените линии и надписи на приложения към тази заповед ПУП-ИПР.

На основание чл. 215, ал. 1 и ал. 4 от ЗУТ заповедта подлежи на обжалване в 14 (четирнадесет) дневен срок от получаване на съобщението от заинтересованите лица, чрез Община Благоевград до Административен съд – Благоевград.

ИНЖ. СВЕТЛА ЗАХАРИЕВА

Заместник-кмет по строителство, екология и енергопроекти
Оправомощена със Заповед № 433-П/16.07.2025 г.
на Кмета на Община Благоевград



ПУП-ПЛАН ЗА РЕГУЛАЦИЯ

М 1:1000

ПРОЕКТ за изменение на ПУП-ПР по 135а от ЗУТ


с. Селище, ЕКАТТЕ 66055,
община Благоевград
област Благоевград

Подобен устройствен план (ПУП) – изменение плана за регулация (ИПР) на УПИ Х-93, кв. 32 по плана на с. Селище, общ. Благоевград, имот с идентификатор 66055.502.28 по кадастралната карта на с. Селище, общ. Благоевград, одобрена със Заповед №РД-18-188/24.10.2022 г. на Изпълнителния Директор на АГКК по имотна граница между имоти с идентификатори 66055.502.28 и 66055.502.29 с предназначение "за жилищно строителство", съгласно чл. 134, ал. 2, т. 2 от ЗУТ

Собственик на ПИ 66055.502.28: Николай Благоев Петров
Документ: Нотариален акт № 165 от 04.06.2025 г., том 9, рег. № 2817, дело № 1671, издаден от Служба по вписванията гр. Благоевград
Собственик на ПИ 66055.502.29: Николай Благоев Петров
Документ: Нотариален акт № 26 от 12.05.2025 г., том 8, рег. № 2314, дело № 1350, издаден от Служба по вписванията гр. Благоевград

ЛЕГЕНДА:

- кадастр
- улична регулация
- дворишна регулация
- проект

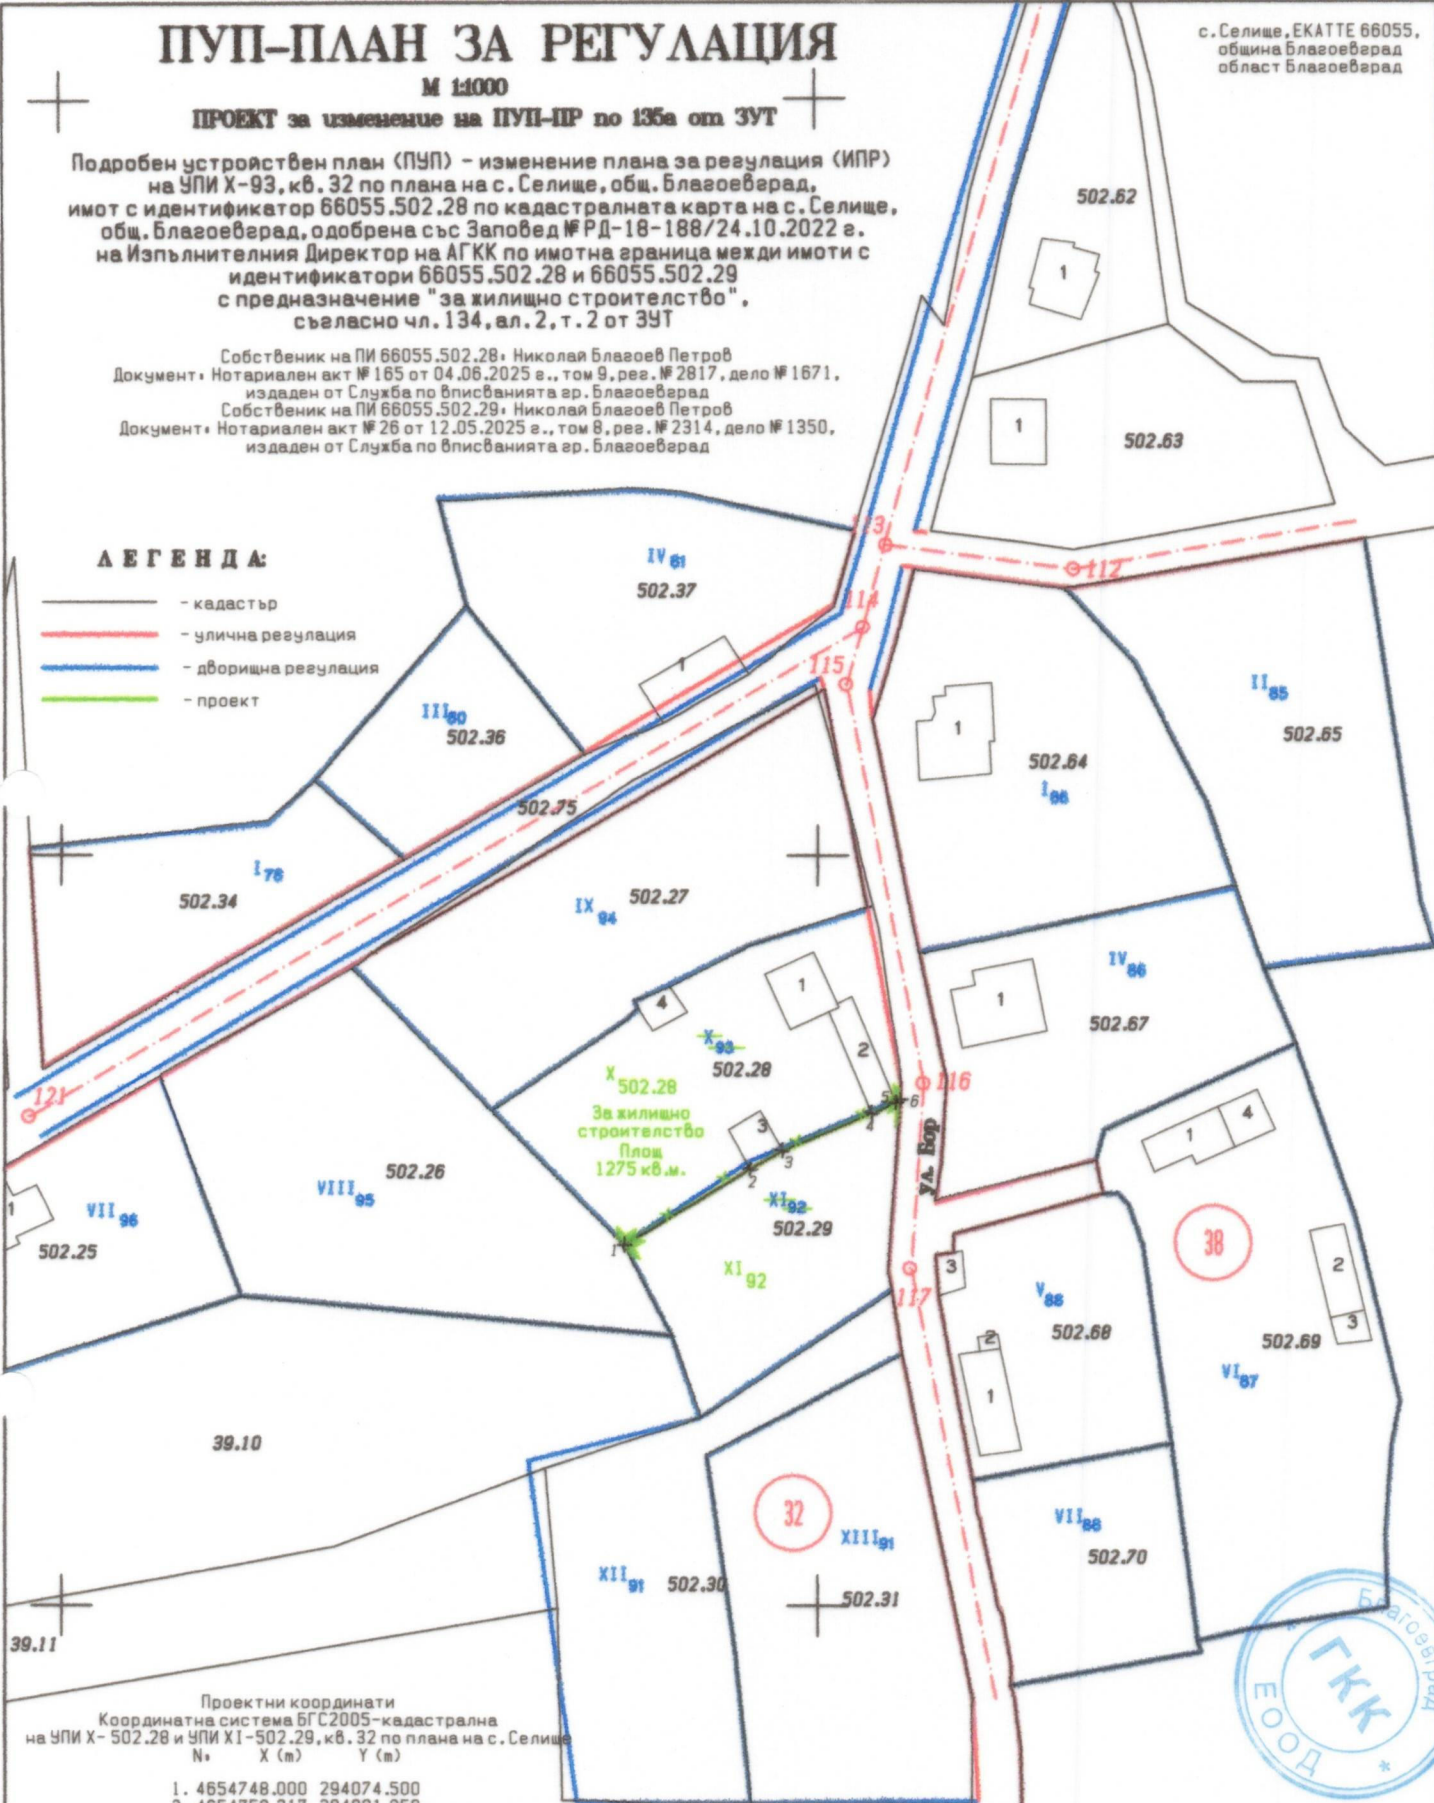

39.10

39.11

Проектни координати
Координатна система БГС2005-кадастрална
на УПИ Х-502.28 и УПИ Х1-502.29, кв. 32 по плана на с. Селище
N X (m) Y (m)

- 4654748.000 294074.500
- 4654758.217 294091.058
- 4654760.704 294095.315
- 4654765.720 294107.093
- 4654767.095 294110.358
- 4654767.500 294110.969

Община БЛАГОЕВГРАД

На основание чл. 129, ал. 2 от ЗУТ

ОДОБРЯВАМ

ПУП-ИПР - Заповед № 95-00-1782/01.09.2026 г.

за УПИ Х-502.28

квартал.....32

По плана на с. Селище

Зам. Кмет

инж. Об. Захариева

ОПРЪВЪМЪТНА със Заповед № 433-УР/16.07.2024 г.

на Кмета на Община Благоевград



Секция:
ГП

Част на проекта:
по удостоверение
за ПИП

КАРАРА НА ИНЖЕНЕРИТЕ В ИНВЕСТИЦИОННО ПРОЕКТИРАНЕ

ПЪЛНА ПР. СЕКТАНСКА ПРАВООБЩНОСТ

Регистрационен № 14027

инж. МИЛКО

ФИЛИПОВ ЯНЧЕВ

Изработил: "ТКК" БООД

ВАЖИ С БЪЛЖНО УПОТВЕРЖЕНИЕ ЗА УПИ ЗА ПЕРИОДА ГОДИНА

Управител: /инж. Милко Янчев/