


ПОДРОБЕН УСТРОЙСТВЕН ПЛАН (ПУП) - ИЗМЕНЕНИЕ НА ПЛАНА ЗА ЗАСТРОЯВАНЕ (ИПЗ)

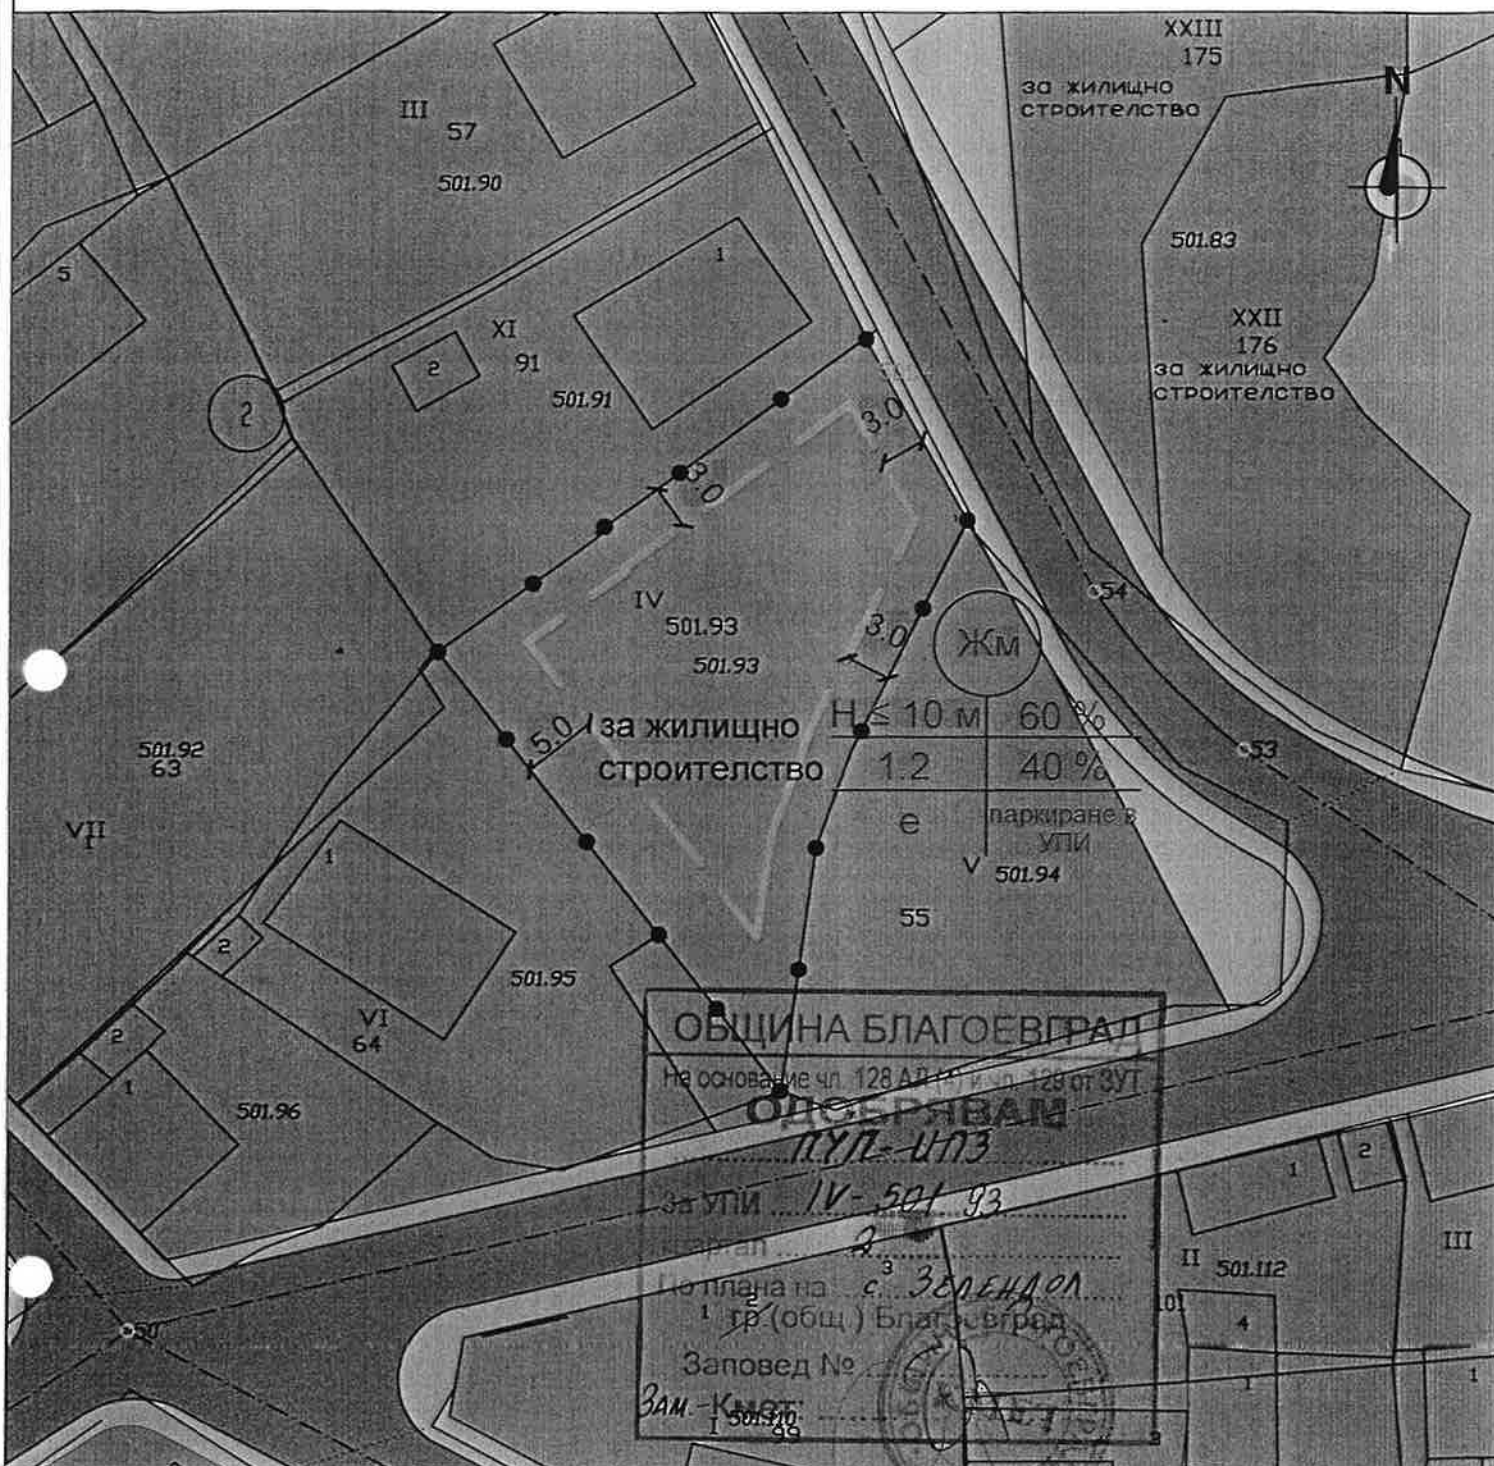

ЛЕГЕНДА:

- | | |
|--|---|
|  | Ограничителна линия на застрояване |
|  | Граница на промяна на режим на устройство и застрояване |
|  | Жилищно строителство |
|  | Пешеходни площи |
|  | Улици |
|  | Обществено-обслужващи дейности |

УПИ	кв.	Устройствена зона	Градоустройствени параметри			Етажност вис. в м.	Начин на застрояване
			П застр.	Кинт.	П озел.		
IV-501.93	2	Жм	60%	1.2	40%	≤ 10 м	свободно - е

ОБЕКТ: ПУП - ИПЗ за УПИ IV-501.93, кв. 2 по плана на с. Зелендол, общ. Благоевград, с предназначение "за жилищно строителство".

Възложител: Лилия Славчева Стоянова

Част: Градоустройство

Фаза на проектиране: окончателен проект

Масштаб: 1:500

Дата: 2025 г.

Проектант: арх. С. Попов