



О Б Щ И Н А Б Л А Г О Е В Г Р А Д

ЗАПОВЕД

№ 1379

Благоевград, 05.11.....2019 г.

Във връзка с постъпило заявление с вх. № АСК-0123-14/29.08.2019г. от Кирчо Иванов Йовчев; ЗРП, одобрен със Заповед № 231/04.05.1994г. на Кмета на Община Благоевград; ЧИЗРП, одобрен със Заповед № 636/12.09.1996г. на Кмета на Община Благоевград; ЧИРП, одобрен със Заповед № 490/15.05.2003г. на Кмета на Община Благоевград; ПУП-ПРЗ, одобрен със Заповед № 517/30.05.2012 г. на Кмета на Община Благоевград; ПУП-ПУР, одобрен с Решение № 246 по протокол № 8/30.05.2014г. на Общински съвет Благоевград; одобрен Общ устройствен план на Община Благоевград с Решение № 27 по Протокол № 3/25.02.2011г. на Общински съвет Благоевград; Удостоверение за наследници с изх. № 962/18.04.2018 г.; Заповед № 646/27.04.2018г. на Заместник-кмет по строителството и сигурността на Община Благоевград, оправомощен със Заповед № 1206 от 09.10.2017г. на Кмета на Община Благоевград за разрешаване изработване на комплексен проект за инвестиционна инициатива; Решение № 2 от Протокол № 31/17.09.2019г. на Общински експертен съвет по устройство на територията при Община Благоевград и на основание чл. 150 от ЗУТ; чл. 113 от ЗУТ.

ОДОБРЯВАМ:

Работен устройствен план за ново средно свързано застрояване между УПИ VIII_{608.144}; УПИ XIV_{608.143, 608.144} и УПИ IX_{4110, 4111} в кв. 191-а по плана на кв. "Грамада", Благоевград до кота корниз 376.86, 377.00, 377.74 и кота било 381.27, 381.90 по силует "север"; до кота корниз 377.34, 376.89, 377.65 и кота било 381.27, 381.90 по силует "юг" и до кота корниз 377.00, 377.34, 376.89 и кота било 381.39 по силует "запад".

По черни и червени цветове, линии и надписи на приложения към тази заповед Работен устройствен план /РУП/.

На основание чл. 215, ал. 1 и ал. 4 от ЗУТ заповедта подлежи на обжалване в 14 /четиринадесет/ дневен срок от получаване на съобщението от заинтересованите лица, чрез Община Благоевград до Административен съд Благоевград.

Заличено обстоятелство на основание ЗЗЛД


ИНЖ. ЕМИЛИЯ ТУНЕВА

Заместник-кмет по строителство и сигурност
на Община Благоевград, оправомощен със
Заповед № 1206 от 09.10.2017г. на Кмета на
Община Благоевград

П У П

РАБОТЕН УСТРОЙСТВЕН ПЛАН

на ули XIV 04279.608.143, 04279.608.144 , VIII 04279.608.144 и IX 04279.608.139
кв.191-А-по плана на кв. Грамада гр. Благоевград
М 1:500

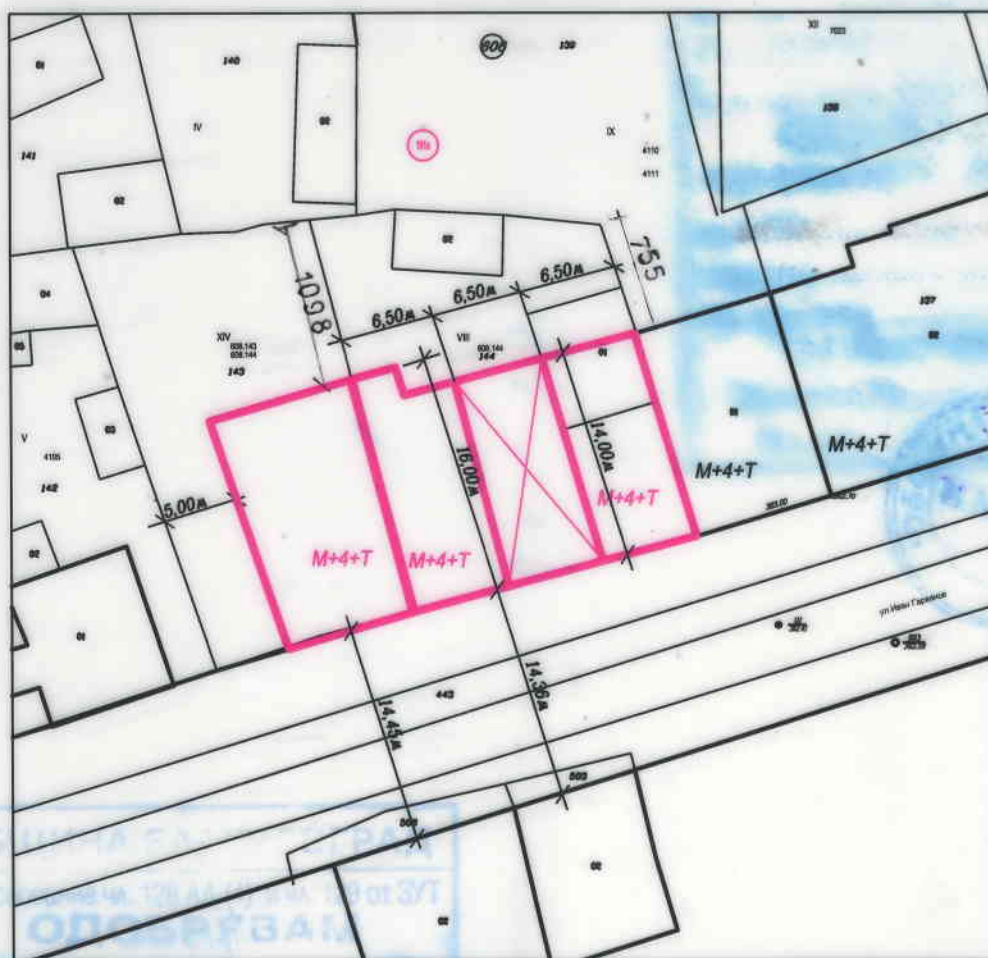

за УПМ XIV 608.143, 608.144; IX 4110, 4111; VIII 608.144
кв.191-А
Гр. БЛАГОЕВГРАД
КК
Закон № 1379/05.11.2019г.
Кмет:

Заличено обстоятелство на основание ЗЗЛД




ЛЕГЕНДА
— съществуващо
— НОВО

ПРОЕКТАНТ:
/арх.Г.Чонков/

ПУП
РАБОТЕН УСТРОЙСТВЕН ПЛАН

на ули XIV 04279.608.143, 04279.608.144 ,
VIII 04279.608.144 и IX 04279.608.139 кв.191-А
-по плана на кв. Грамада
гр. Благоевград
М 1:250

СИЛУЕТИ

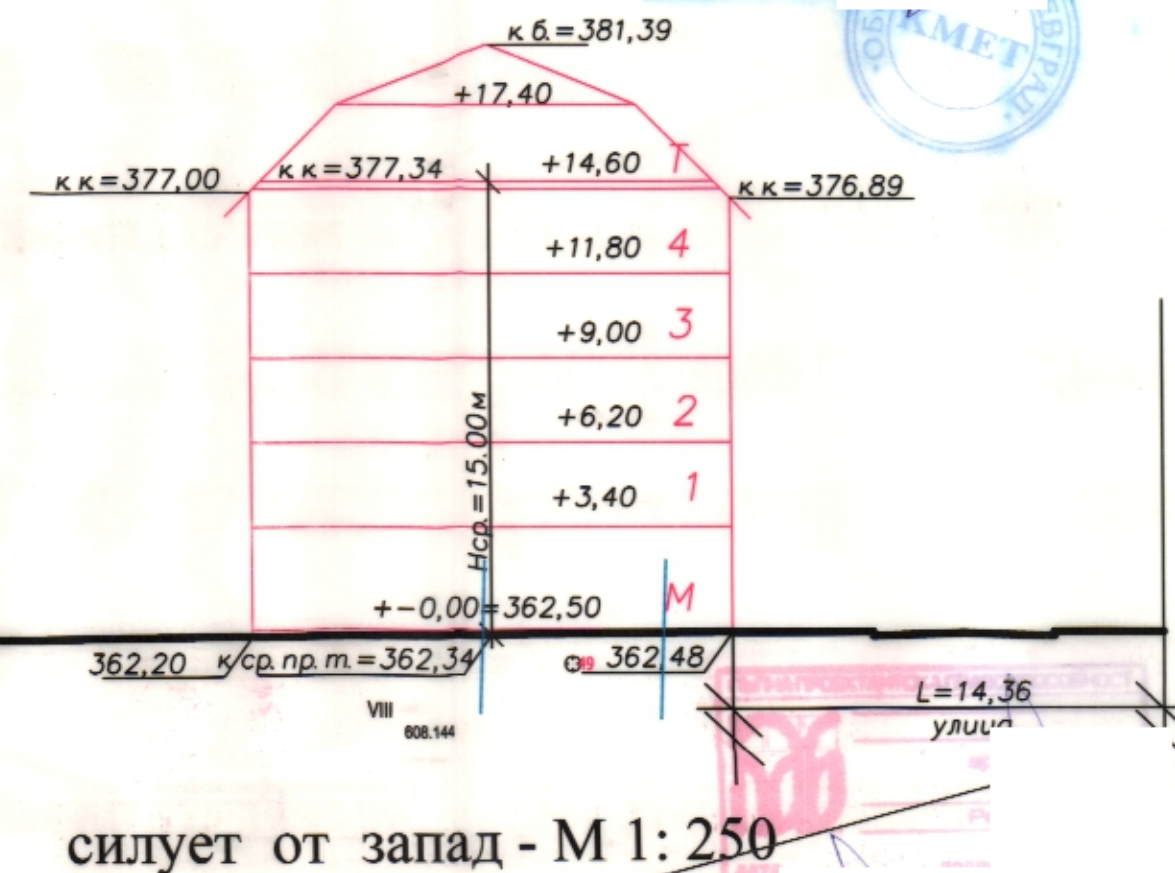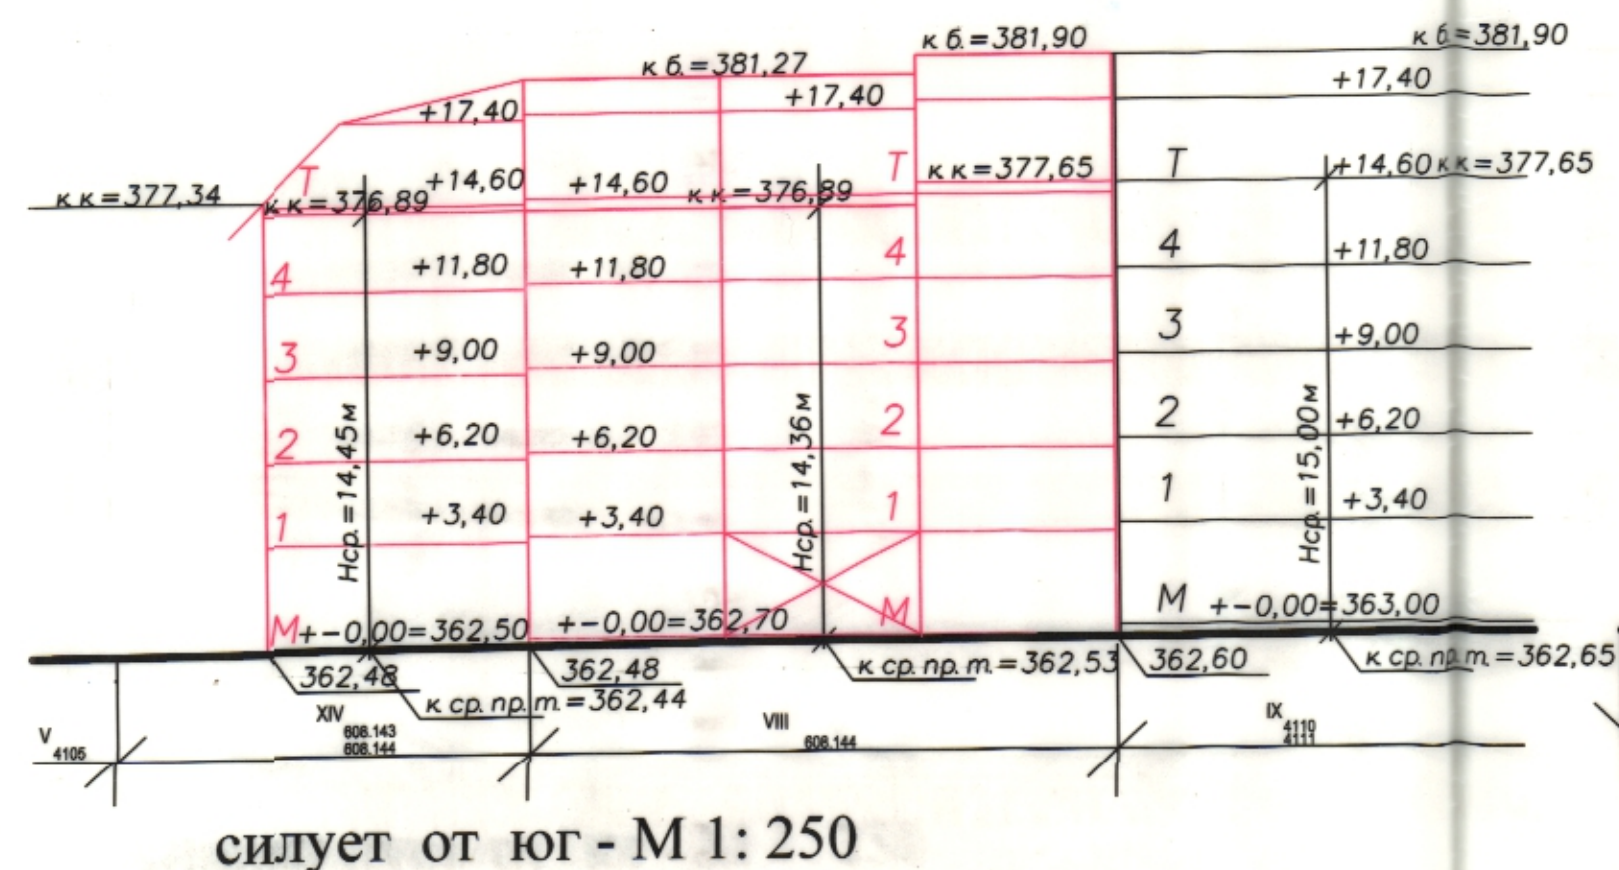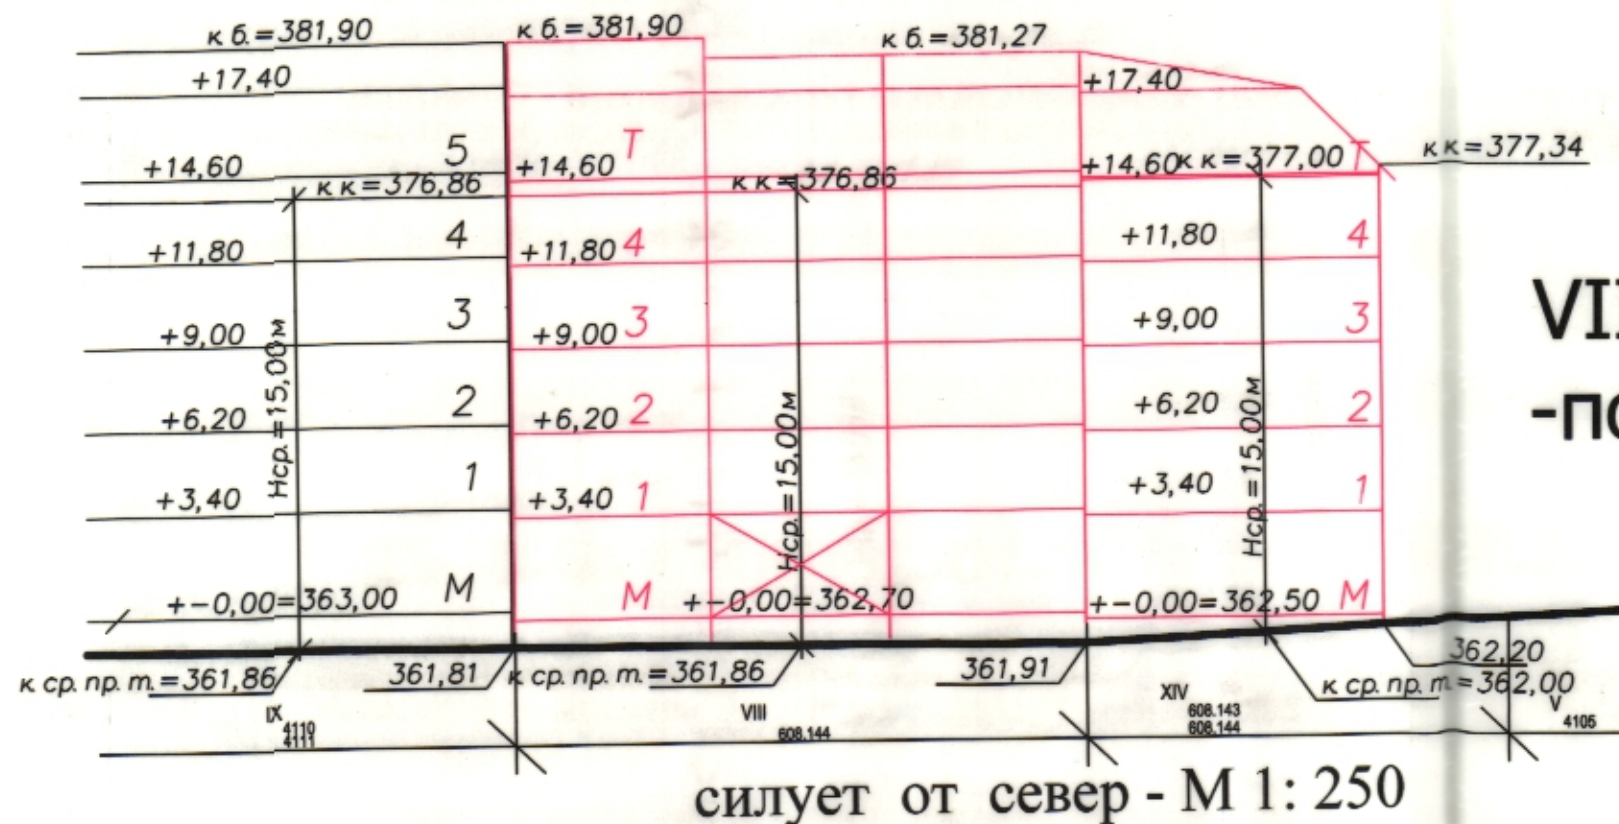

ПРОЕКТАНТ:

Заличено обстоятелство на основание ЗЗЛД

/арх.Г.Чонков/