



## О Б Щ И Н А Б Л А Г О Е В Г Р А Д

### ЗА П О В Е Д

№ ..... 305

Благоевград, ..... 27.03.2019 г.

Във връзка със заявление с вх. № АП-0107-3/11.01.2019 г. от инж. Ангел Даилов – Директор на дирекция „Устройство на територията“ при Община Благоевград; ОУП на Община Благоевград одобрен с Решение № 27 по Протокол № 3 от 25.02.2011 г. на Общински съвет – Благоевград; КК и КР, одобрени със Заповед № РД-18-32/10.05.2006 г. на Изпълнителния директор на Агенцията по кадастъра; Решение № 59 по Протокол № 4 от 11.12.2015 г. на Общински съвет Благоевград за разрешаване изработване на ПУП - ПЗ; Решение № 12 по Протокол № 5 от 26.02.2019 г. на Общински експертен съвет по устройство на територията при Община Благоевград; Становище с изх. № БД-69-ПР/2018 г., издадено от Регионална инспекция по околната среда и водите – Благоевград; Здравно заключение изх. № 455/17.12.2018 г., издадено от Регионална здравна инспекция - Благоевград; Становище с изх. № 1202891009/23.03.2018 г. на “ЧЕЗ Разпределение България” АД; Становище с изх. № ТО-22-61/04.04.2018 г., издадено от “Водоснабдяване и канализация” ЕООД – Благоевград; Становище с изх. № ТО-09-102/29.03.2018 г., издадено от “Водоснабдяване и канализация” ЕООД – Благоевград; Удостоверение за поливност с изх. № 101/20.03.2018 г., Удостоверение за поливност с изх. № 102/20.03.2018 г., Удостоверение за поливност с изх. № 103/20.03.2018 г. и Удостоверение за поливност с изх. № 104/20.03.2018 г., издадени от “Напоителни системи” ЕАД Клон Струма – Места – гр. Дупница, и на основание чл. 128, ал. 7 и чл. 129, ал. 2 от ЗУТ.

### О Д О Б Р Я В А М:

Подробен устройствен план – план за застрояване за промяна предназначението на имоти с идентификатори 04279.151.1 (нива), 04279.151.6 (нива), 04279.151.7 (нива) и 04279.151.8 (нива) в местността „Колибите“ по кадастралната карта на Благоевград, за „гrobiщен парк“.

#### Устройствена зона - “Тгп”

**Специфични параметри:** паркиране в имота; спазване разпоредбите на чл. 60, ал. 1 от ЗУТ.

По черни, червени, сини, зелени, жълти, и сиви цветове, линии и надписи на приложения към тази заповед ПУП - ПЗ.

На основание чл. 215, ал. 1 и ал. 4 от ЗУТ заповедта подлежи на обжалване в 14-дневен срок от получаване на съобщението от заинтересованите лица, чрез Община Благоевград до Административен съд - Благоевград по реда на АПК.



**ИНЖ. ЕМИЛИЯ ТУНЕВА**

Заместник-кмет по строителството и сигурността,  
оправомощен със Заповед № 1206/09.10.2017 г. на  
Кмета на Община Благоевград

Заличено обстоятелство на основание чл.2 от ЗЗЛД



**ПОДРОБЕН УСТРОЙСТВЕН ПЛАН-ПЛАН ЗА ЗАСТРОЯВАНЕ /ПУП-ПЗ/**  
за пи. 04279.151.1, 04279.151.6, 04279.151.7 и 04279.151.8 в местността "Колибите" по К.К. на гр. Благоевград  
за промяна на предназначението от "нива" в "за гробищен парк"

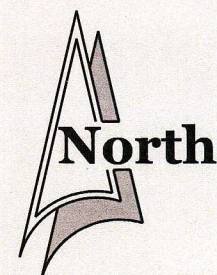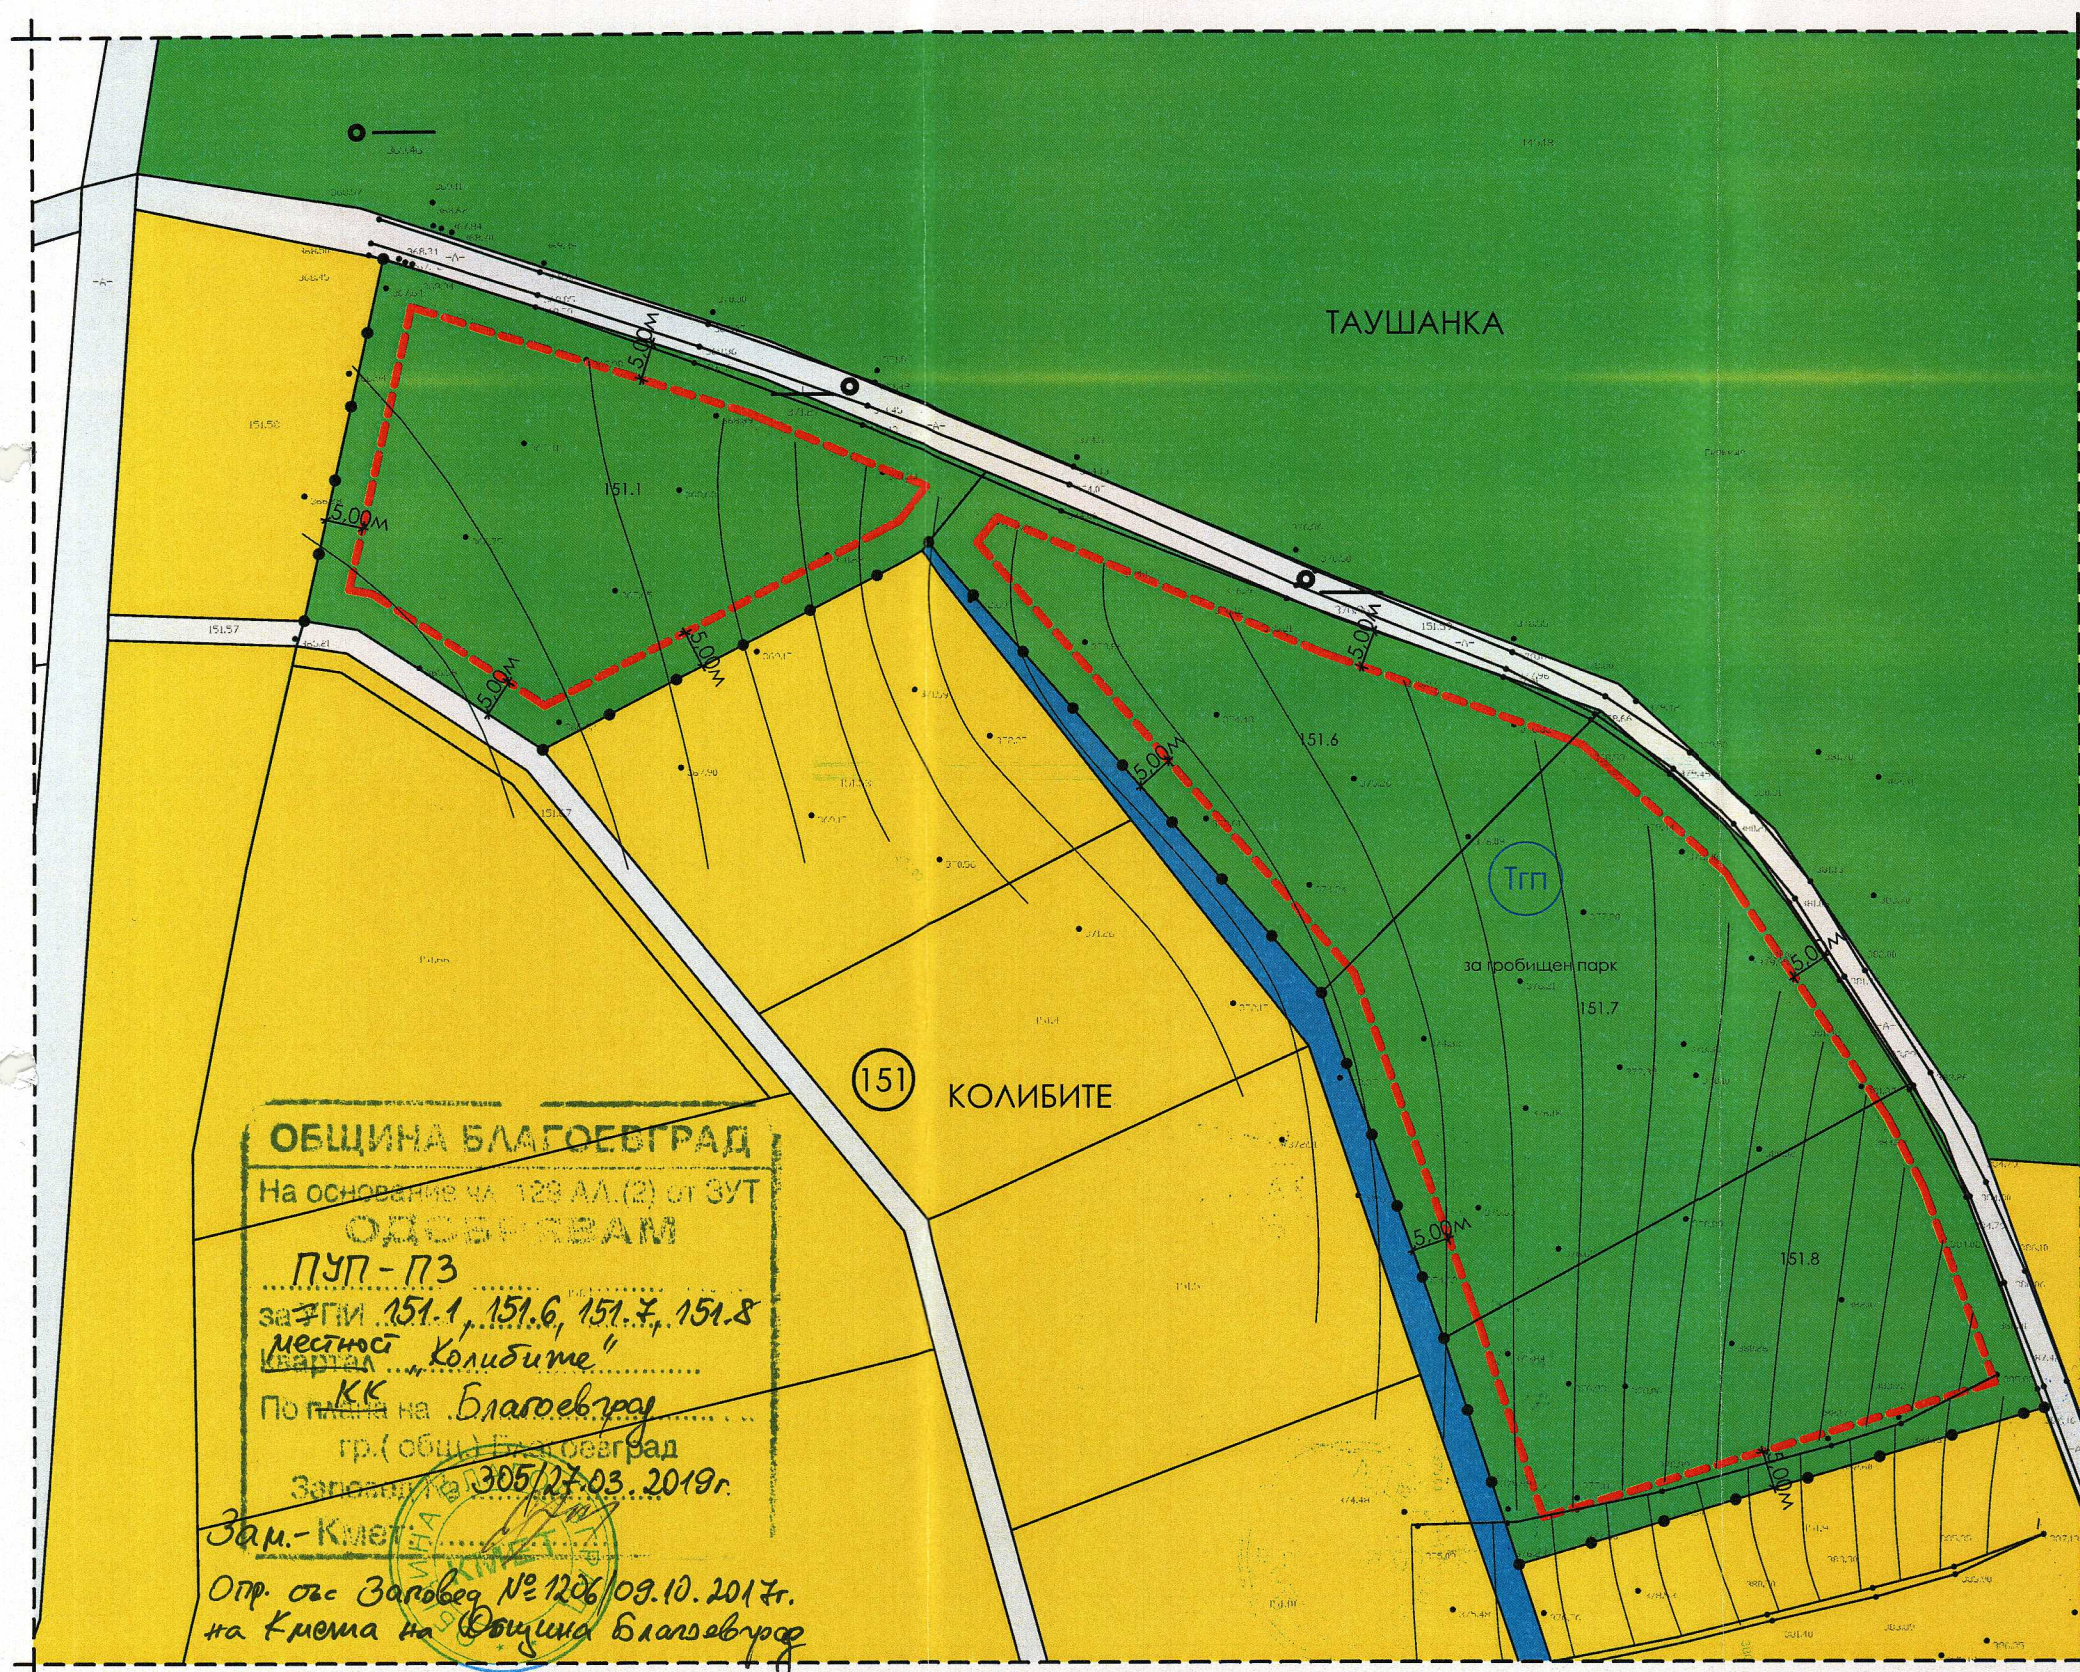

Легенда:

- Уройствена зона за гробищни паркове.
- поземлен имот за транспортно-комуникационна инфраструктура - полски път
- земеделска земя - нива
- водна площ - дере
- ограничителна линия на застрояване
- граница на промяна на режим на устройство и застрояване



|                |   |       |             |
|----------------|---|-------|-------------|
| ОБЕКТ:         | <b>ПОДРОБЕН УСТРОЙСТВЕН ПЛАН-ПЛАН ЗА ЗАСТРОЯВАНЕ /ПУП-ПЗ/</b><br>за пи. 04279.151.1, 04279.151.6, 04279.151.7 и 04279.151.8 в местността "Колибите" по К.К. на гр. Благоевград за промяна на предназначението от "нива" в "за гробищен парк" |       |             |
| ВЪЗЛОЖИТЕЛ:    | ОБЩИНА БЛАГОЕВГРАД   |       |             |
| ЧАСТ:          | Архитектура   | ФАЗА: | ОКОНЧАТЕЛЕН |
| ПРОЕКТАНТ:     | арх. Георги Тодоров   |       |             |
| януари 2018 г. | 01/02   |       |             |

М 1: 1000

Заличено обстоятелство на основание чл.2 от ЗЗЛД