



О Б Щ И Н А Б Л А Г О Е В Г Р А Д

ЗАПОВЕД

№ 315

Благоевград, 27.03.....2019 г.

Във връзка с постъпило заявление с вх. № АП-0107-91/13.11.2018г. от Даниела Лазарова Иванова; Иванка Атанасова Иванова; Атанас Любенов Иванов; Бойко Павлов Караджов и Райна Симеонова Караджова; ЗРП, одобрен със Заповед № 890/10.11.1997г. на Кмета на Община Благоевград; РУП, одобрен със Заповед № 452/10.05.2003г. на Заместник-кмет на Община Благоевград; одобрен Общ устройствен план на Община Благоевград с Решение № 27 по Протокол № 3/25.02.2011г. на Общински съвет Благоевград; ПУП-изменение на ПЗ със Заповед № 1251 от 29.08.2018г. на Заместник-кмет по строителството и сигурността на Община Благоевград, оправомощен със Заповед № 1206/09.10.2017г. на Кмета на Община Благоевград; Решение № 10 от Протокол № 3/07.02.2019г. на Общински експертен съвет по устройство на територията при Община Благоевград и на основание чл. 113 от ЗУТ.

ОДОБРЯВАМ:

Работен устройствен план /РУП/ за ново средно свързано застрояване между УПИ III_{186,187}, имоти с идентификатори 04279.611.97 и 04279.611.98 по кадастралната карта на Благоевград, УПИ IV_{182,183}, имоти с идентификатори 04279.611.101 и 04279.611.102 по кадастралната карта на Благоевград и УПИ V₁₇₈, имот с идентификатор 04279.611.106 по кадастралната карта на Благоевград в кв. 42 по плана на III^{ти} микрорайон, Благоевград до кота корниз 395.40; 394.80; 394.70; 394.55; 394.80 и кота било 399.20 по силует "юг"; до кота корниз 394.80; 395.30; 395.60; 395.85; 395.40 и кота било 399.20 по силует ул. "Кръстьо Асенов"; до кота корниз 394.55; 394.80; 395.30 и кота било 399.20 по силует "изток"; до кота корниз 395.85; 395.40; 394.80 и кота било 399.20 по силует "запад".

По черни и червени цветове, линии и надписи на приложения към тази заповед Работен устройствен план /РУП/.


На основание чл. 215, ал. 1 и ал. 4 от ЗУТ заповедта подлежи на обжалване в 14 /четиринадесет/ дневен срок от получаване на съобщението от заинтересованите лица, чрез Община Благоевград до Административен съд Благоевград.

ИНЖ. ЕМИЛИЯ ТУНЕВА


*Заместник-кмет по строителство и сигурност
на Община Благоевград, оправомощен със
Заповед № 1206 от 09.10.2017г. на Кмета на
Община Благоевград*




Заличено обстоятелство на основание чл.2 от ЗЗЛД

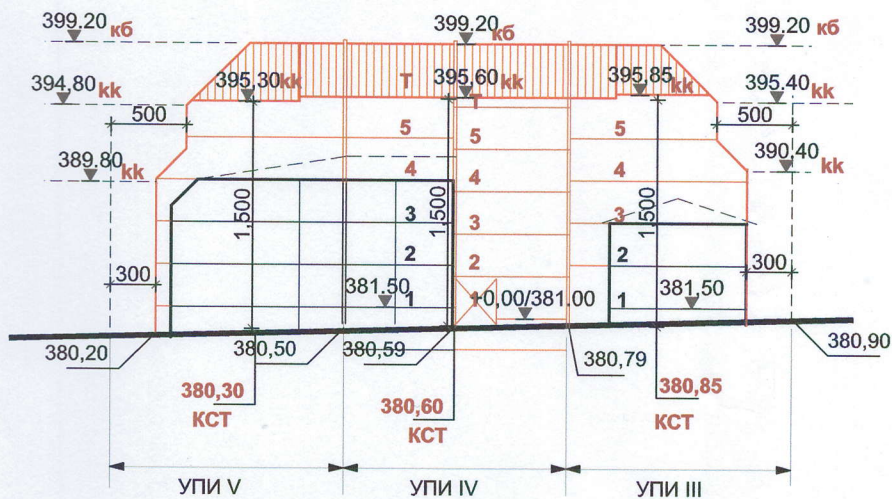


СИЛУЕТ по ул. Кръстьо Асенов

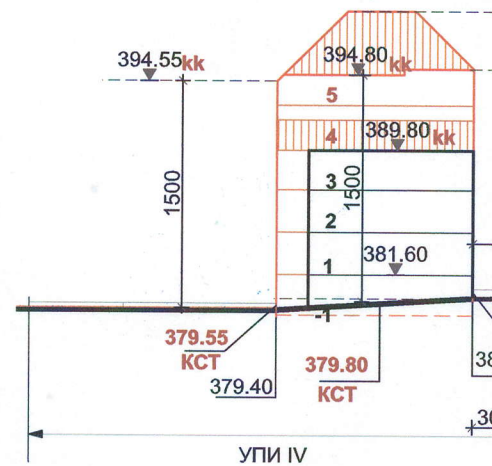

СИЛУЕТ от Изток

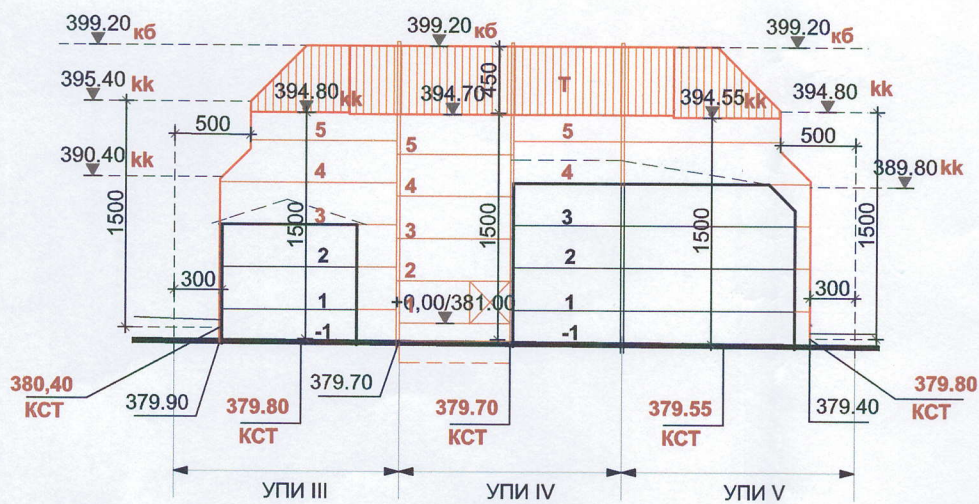

СИЛУЕТ от Юг

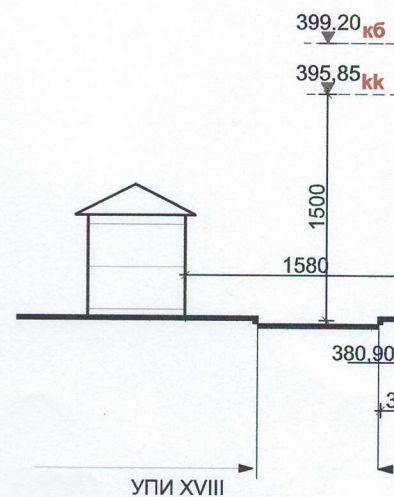


СИЛУЕТ от

М. 1:500



Възложители:

Даниела Иванова	Анелия Деспотска
Бойко Караджов	Георги Деспотски
Райна Караджова	Емил Деспотски
Иванка Иванова	Асен Деспотски
Атанас Иванов	

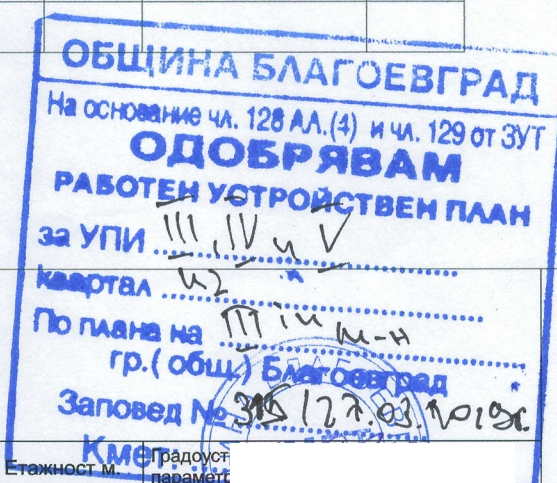

№ на ПИ	Устройствена зона	Задължителна	Максимална	Възможна	Плътност на застрояване	К инт.	Минимална озелененост	Свързателна
	Ц		<5 (<15)	80%	3,0	20%	Д	

ОБЕКТ:

РУП за УПИ III 186, 187, ПИ с ИН 04279.611.97 и 04279.611.98, УПИ IV 183, 182, ПИ с ИН 04279.611.101 и 04279.611.102 и УПИ V 178, ПИ с ИН 04279.611.106, Кв. 42, по плана на гр. Благоевград

Възложител:


Собствениците

Фаза/Част

АРХИТЕКТУРА / РУП

Проектант:

арх. Александър Сандев

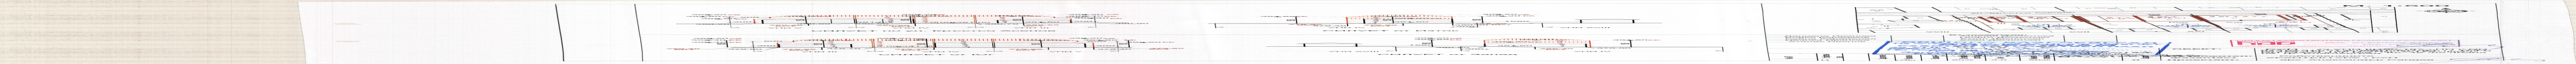

Заличено обстоятелство на основание чл.2 от ЗЗЛД