



О Б Щ И Н А Б Л А Г О Е В Г Р А Д

ЗА П О В Е Д

№ 978

Благоевград, 29.08...2019 г.

Във връзка с постъпило заявление с вх. № АСК-0108Г-17/14.03.2019 г. от Борис Евгениев Милушев и Славка Симеонова Размирска; Общ устройствен план на Община Благоевград, одобрен с Решение № 27 по Протокол № 3 от 25.02.2011 г. на Общински съвет Благоевград; ЗРП, одобрен със Заповед № 887/10.11.1997 г. на Кмета на Община Благоевград; РУП, одобрен със Заповед № 369/31.03.2006 г. на Кмета на Община Благоевград; ПУП - ИР, одобрен със Заповед № 1958/24.11.2015 г. на Кмета на Община Благоевград; Заповед № 1144/03.08.2018 г. на Заместник-кмета по строителството и сигурността на Община Благоевград, оправомощен със Заповед № 1206/09.10.2017 г. на Кмета на Община Благоевград, за разрешаване изработване на КПИИ; Решение № 6 по Протокол № 10 от 02.04.2019 г. на Общински експертен съвет по устройство на територията при Община Благоевград; и на основание чл. 150 от ЗУТ; чл. 113, ал. 1, ал. 2 и ал. 4 и чл. 129, ал. 2 от ЗУТ

О Д О Б Р Я В А М:

Работен устройствен план за УПИ XIV-604.187, имот с идентификатор 04279.604.187 по кадастралната карта на Благоевград, в кв. 83 по плана на V-ти микрорайон, Благоевград – ново средно застрояване, свързано със съществуващото застрояване в УПИ XIII-1139, имот с идентификатор 04279.604.186 по кадастралната карта на Благоевград, в кв. 83 по плана на V-ти микрорайон, Благоевград:

- до кота корниз 423.20 и кота било 427.70 по силует от югозапад
- до кота корниз 423.20 и кота било 427.70 по силует североизток
- до кота корниз 424.325 и кота било 437.70 по силует от югоизток

По черни и червени цветове, линии и надписи на приложения към тази заповед Работен устройствен план.

На основание чл. 215, ал. 1 и ал. 4 от ЗУТ заповедта подлежи на обжалване в 14-дневен срок от получаване на съобщението от заинтересованите лица, чрез Община Благоевград до Административен съд Благоевград.


Заличено обстоятелство на основание ЗЗЛД

ИНЖ. ЕМИЛИЯ ТУНЕВА

Заместник-кмет по строителството и сигурността,
Оправомощен със Заповед № 1206/09.10.2017 г. на
Кмета на Община Благоевград



РУП
РАБОТЕН УСТРОЙСТВЕН ПЛАН
ЗА УПИ XII , XII , XIV , кв. 83-5 м.район Благоевград
М 1 : 500

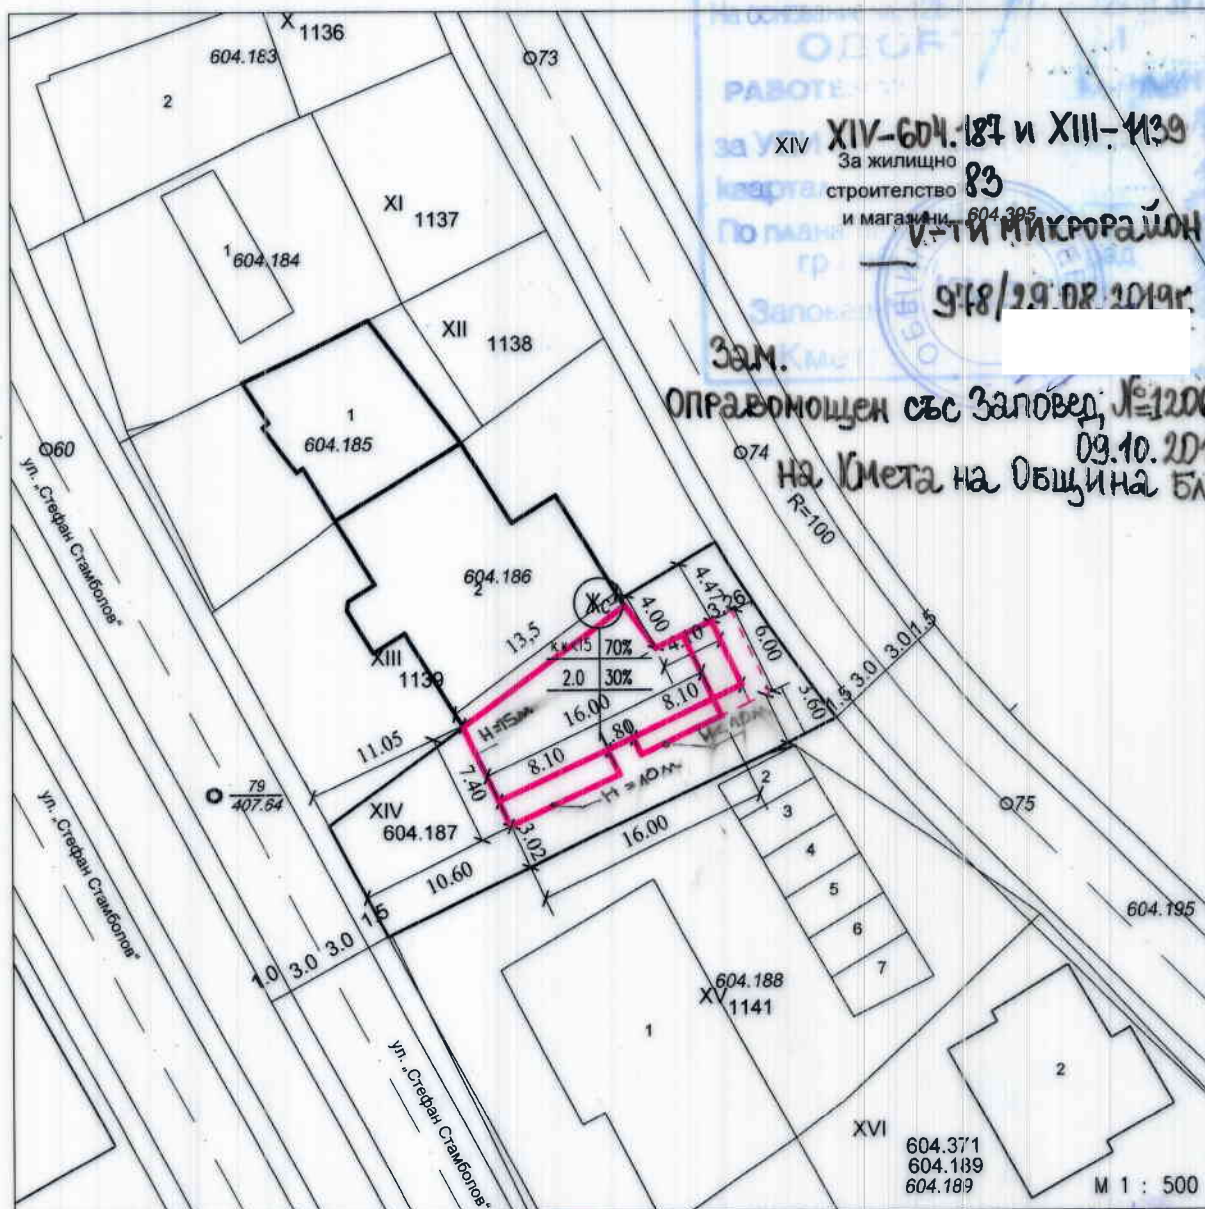

ЛЕГЕНДА :

- съществуващо
- НОВО
- - - подземно

Възложител: Борис Милушев


Славка Размирска

Проектанти : Арх. Б. Стойчев

Заличено обстоятелство на основание ЗЗЛД

Арх. В. Абджиева

РУП
РАБОТЕН УСТРОЙСТВЕН ПЛАН ЗА УПИ XII ,
XII , XIV, кв. 83-5 м.район Благоевград

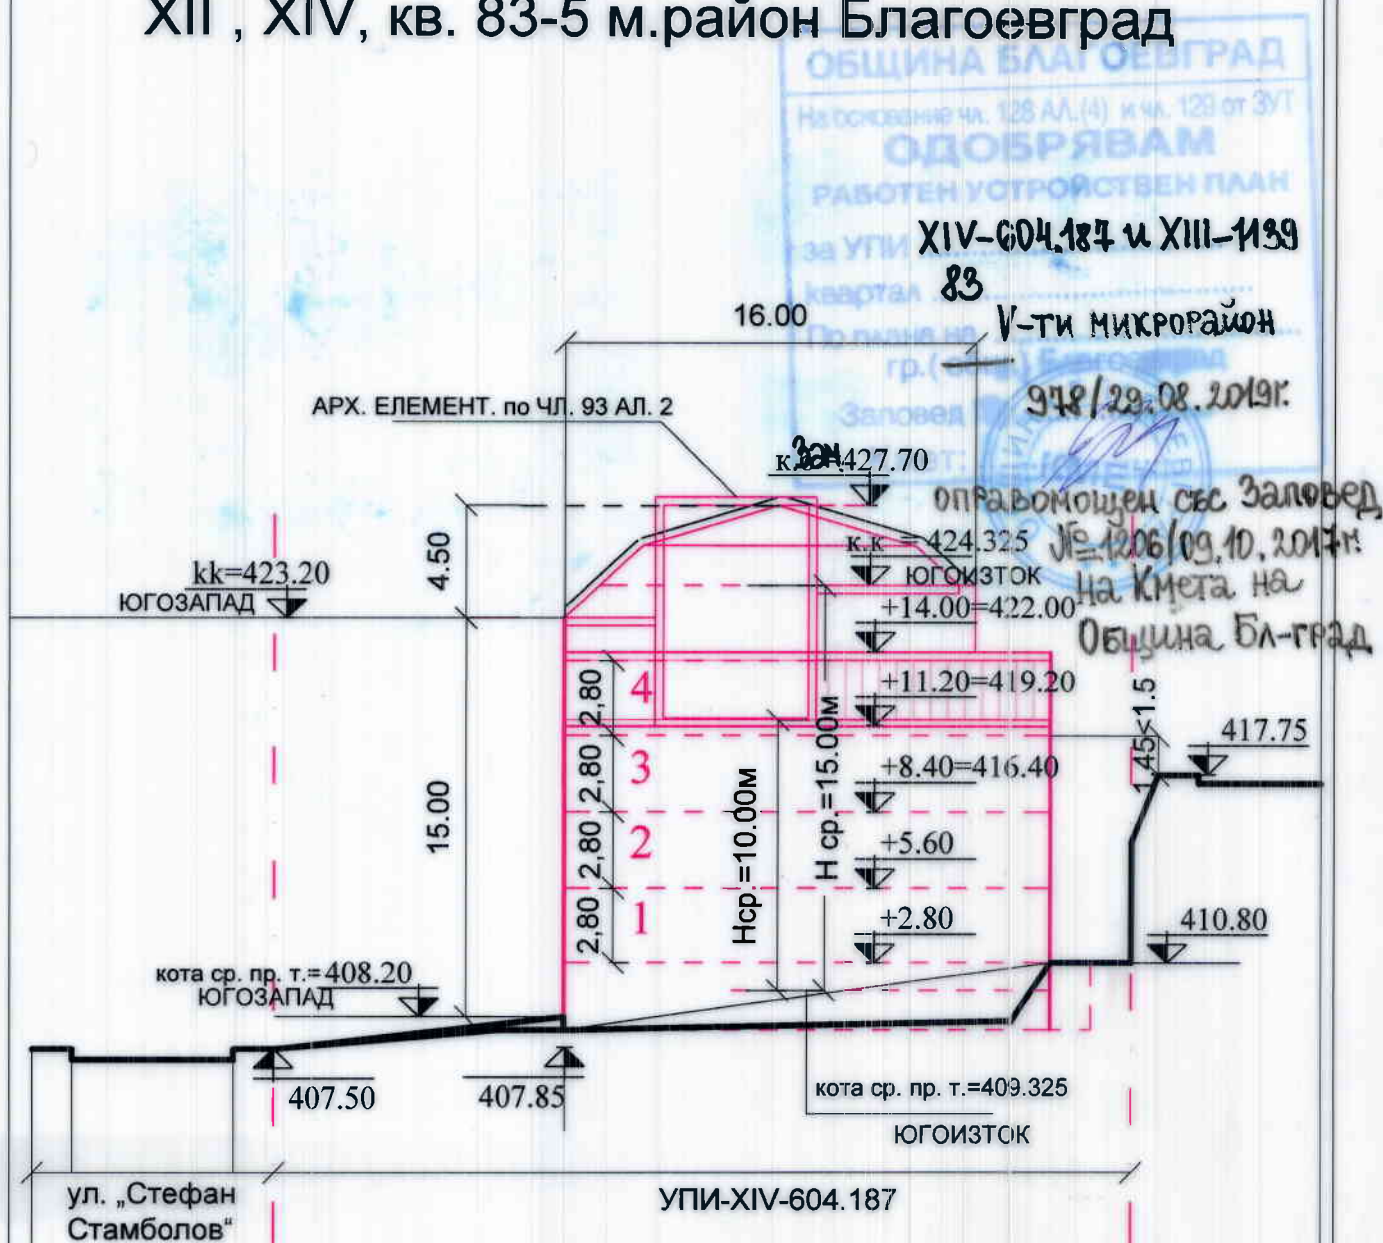

СИЛУЕТ ОТ ЮГОИЗТОК - М 1 : 250

Възложители: Борис Евгениев Милушев

Славка Симеонова Размирска

Проектанти: Арх. Б. Стойчев

Арх. В. Абаджиева

РУП
РАБОТЕН УСТРОЙСТВЕН ПЛАН
ЗА УПИ XII, XII, XIV, кв. 83-5
м.район Благоевград



XIV-604.187 и XIII-1139
83

V-ти микрорайон

01/10/2017

Зам.

оправомощен със съответен № 1211/09.10.2017 г.
на Кмета на Община Благоевград

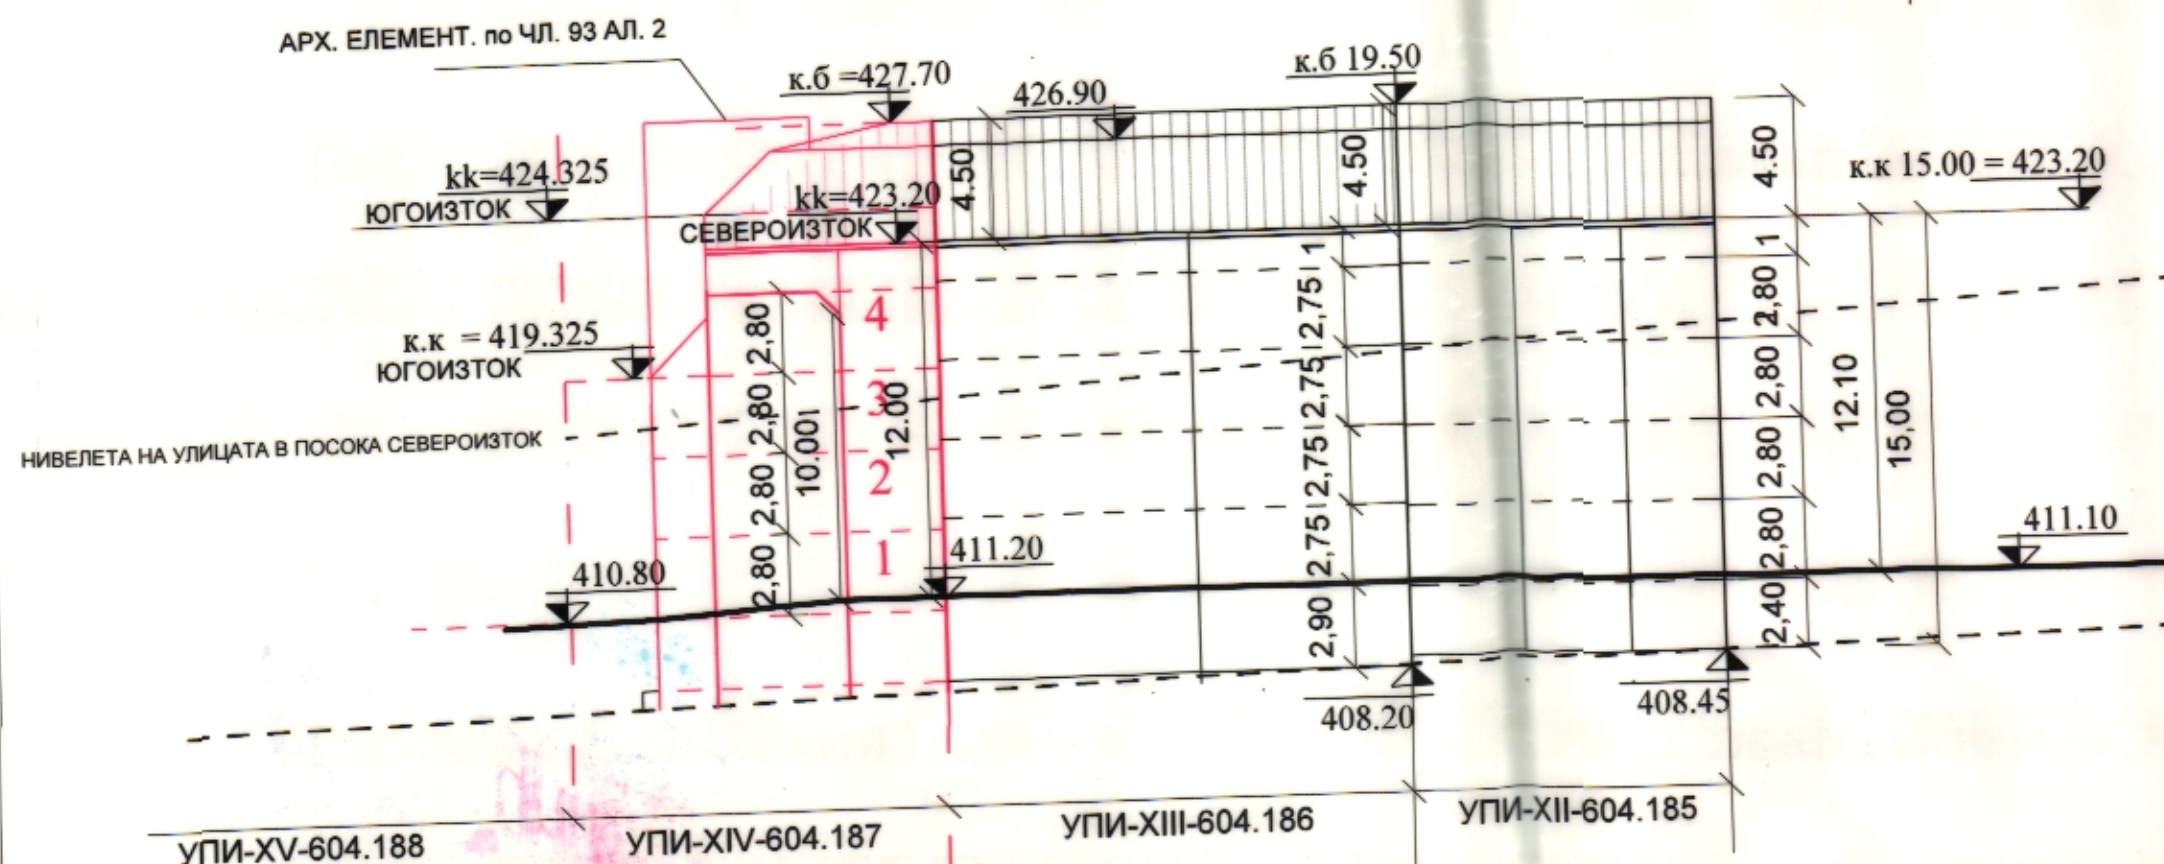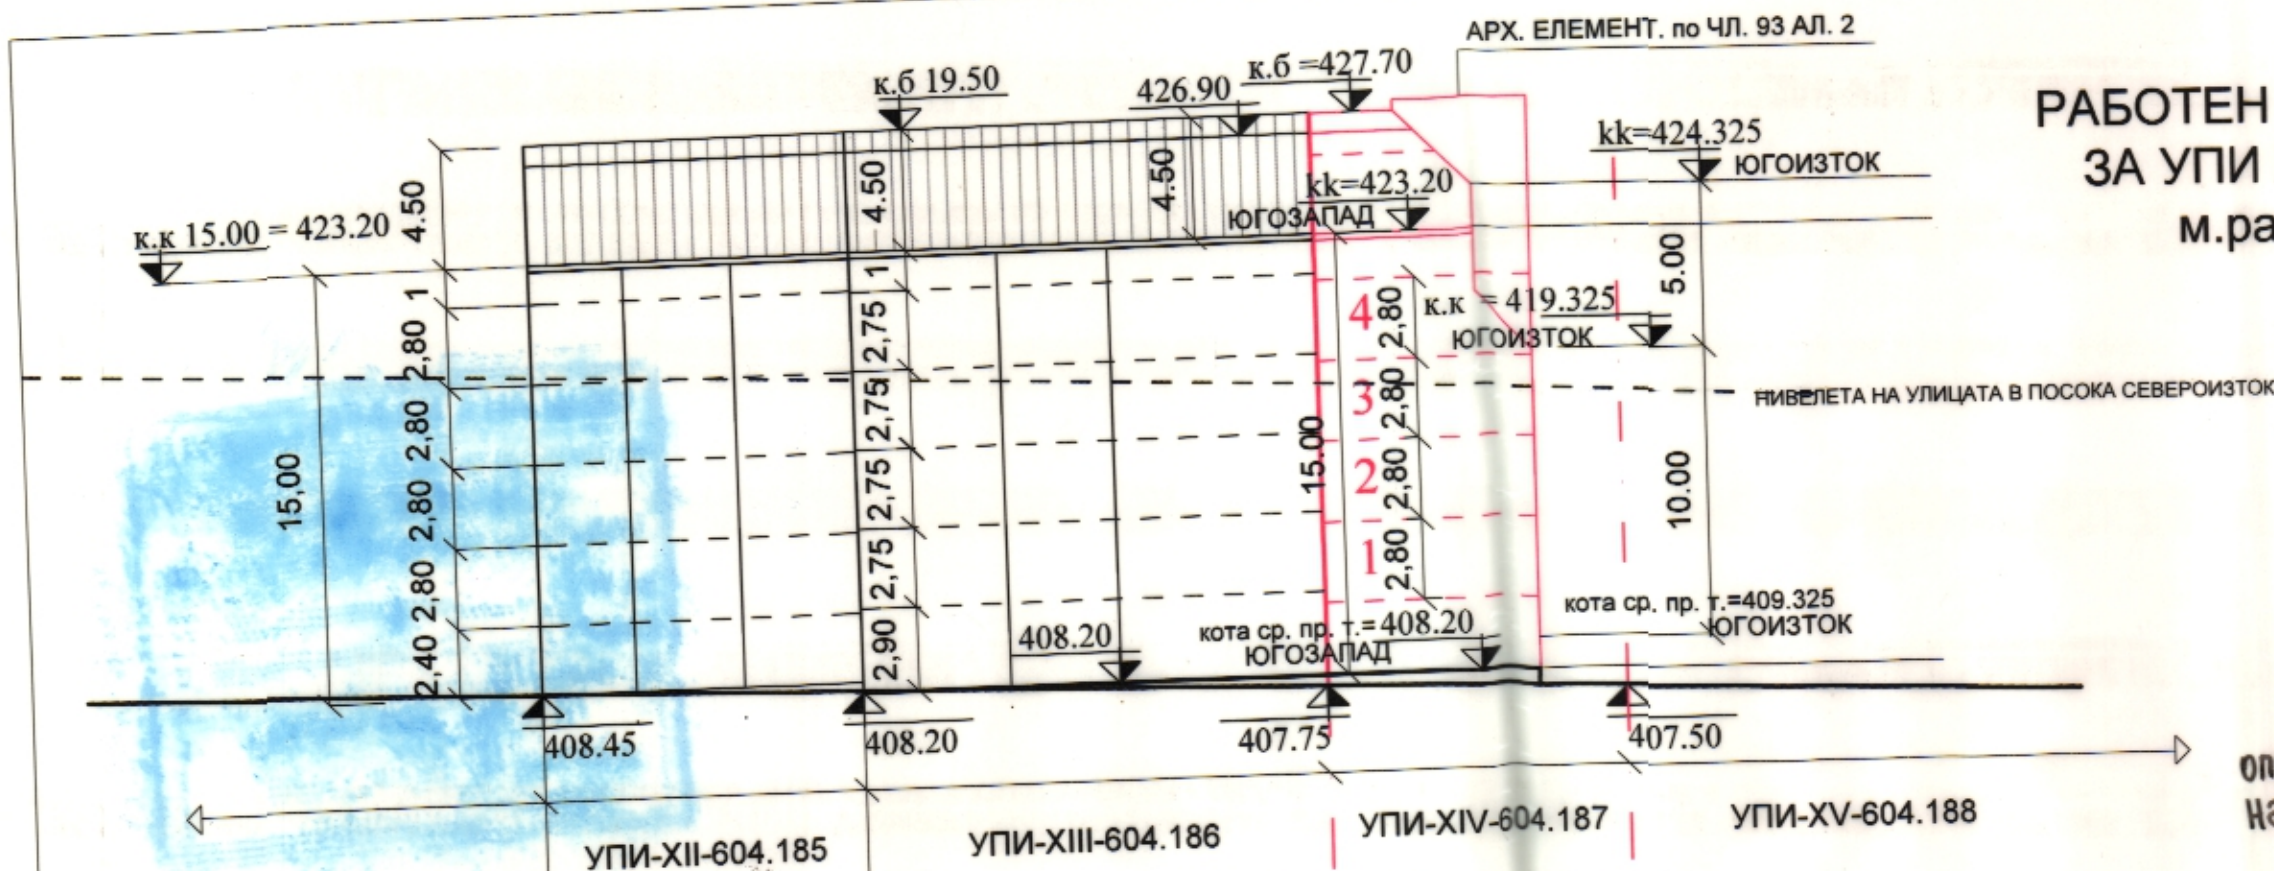

Възложители: Борис Милушев
Славка Размирска

Проектанти: Арх. Стойчев

Заличено обстоятелство на основание ЗЗЛД
Арх. В. Абджиева