



О Б Щ И Н А Б Л А Г О Е В Г Р А Д

ЗАПОВЕД

№¹⁰⁴⁵.....

Благоевград^{12.08}.....2020 г.

Във връзка със заявление с вх. № КРЗ-0107Р-1/13.12.2020 г. от Румяна Димитрова Кирилова и Пламен Евгениев Кирилов; Заповед № 82/22.01.2020 г. на Заместник-кмета по строителството и сигурността на Община Благоевград, упълномощен със Заповед № 507-ЧР/19.12.2019 г. на Кмета на Община Благоевград за разрешаване изработване на подробен устройствен план (ПУП) – изменение на плана за регулация (ИПР) на УПИ IV-7 по ЧЗР, одобрено със Заповед № 1831/25.07.2001 г. на Кмета на Община Благоевград, извън регулация на с. Еленово, общ. Благоевград; ЧЗР, одобрено със Заповед № 1831/25.07.2001 г. на Кмета на Община Благоевград; Кадастрална карта, одобрена със Заповед № РД-18-1352/26.07.2018 г. на Изпълнителния директор на АК, последно изменение със Заповед № 18-8548/19.08.2019 г. на Началника на СГКК – Благоевград; Общ устройствен план на община Благоевград, одобрен с Решение № 27 по протокол № 3 от 25.02.2011 г. на Общински съвет Благоевград; Нотариален акт № 20, том III, рег. № 13036, дело № 344 от 16.09.2019 г., вписан в Служба по вписванията с акт № 109, том XIV, рег. № 3936, дело № 1964 от 16.09.2019 г.; Разрешение за строеж № 206/28.08.2002 г.; Удостоверение № 114/30.11.2009 г. за въвеждане в експлоатация на строеж „Жилищна сграда“; Становище на Главния архитект на Община Благоевград по чл. 135, ал. 4, т. 1 от ЗУТ от 21.01.2020 г.; Становище на ОЕСУТ при Община Благоевград, изразено в решение № 4, протокол № 27 от 21.07.2020 г. и на основание чл. 109, ал. 1, т. 2 от ЗУТ; чл. 128, ал. 7 от ЗУТ; чл. 129, ал. 2 от ЗУТ и чл. 134, ал. 2, т. 2 от ЗУТ

О Д О Б Р Я В А М:

Подробен устройствен план (ПУП) – изменение на плана за регулация (ИПР) на УПИ IV-7 по ЧЗР, одобрено със Заповед № 1831/25.07.2001 г. на Кмета на Община Благоевград, извън регулация на с. Еленово, общ. Благоевград състоящо се в изменение на регулационните линии на УПИ IV по имотните граници на имот с идентификатор 27231.22.53 по кадастралната карта на с. Еленово, с предназначение на новообразувания УПИ IV „за жилищно застрояване“ и отреждане за имот с идентификатор 27231.22.53, по зеления и кафяв цвят на туша на приложената към тази заповед скица.

На основание чл. 215, ал. 1 и ал. 4 от ЗУТ заповедта подлежи на обжалване в 14 (четиринадесет) дневен срок от получаване на съобщението от заинтересованите лица, чрез Община Благоевград до Административен съд – Благоевград по реда на АПК.

Заличено обстоятелство на основание ЗЗЛД

ИНЖ. ЕВГЕНИ ТЕРЗИЕВ

Заместник-кмет по строителството
на Община Благоевград


Оправомощен със Заповед № 104-ЧР/05.02.2020 г.
на Кмета на Община Благоевград

Кооп.с-ма 2005г.

ПУП ИЗМЕНЕНИЕ НА РЕГУЛАЦИОНЕН ПЛАН

ИЗМЕНЕНИЕ НА ДВОРИЩНА РЕГУЛАЦИЯ ЗА УПИ IV-7, извън регулация
по имотни граници на ПИ27231.22.53, на основание чл.134, ал.2, т.2 от ЗУТ

с.Еленово
Област: Благоевград

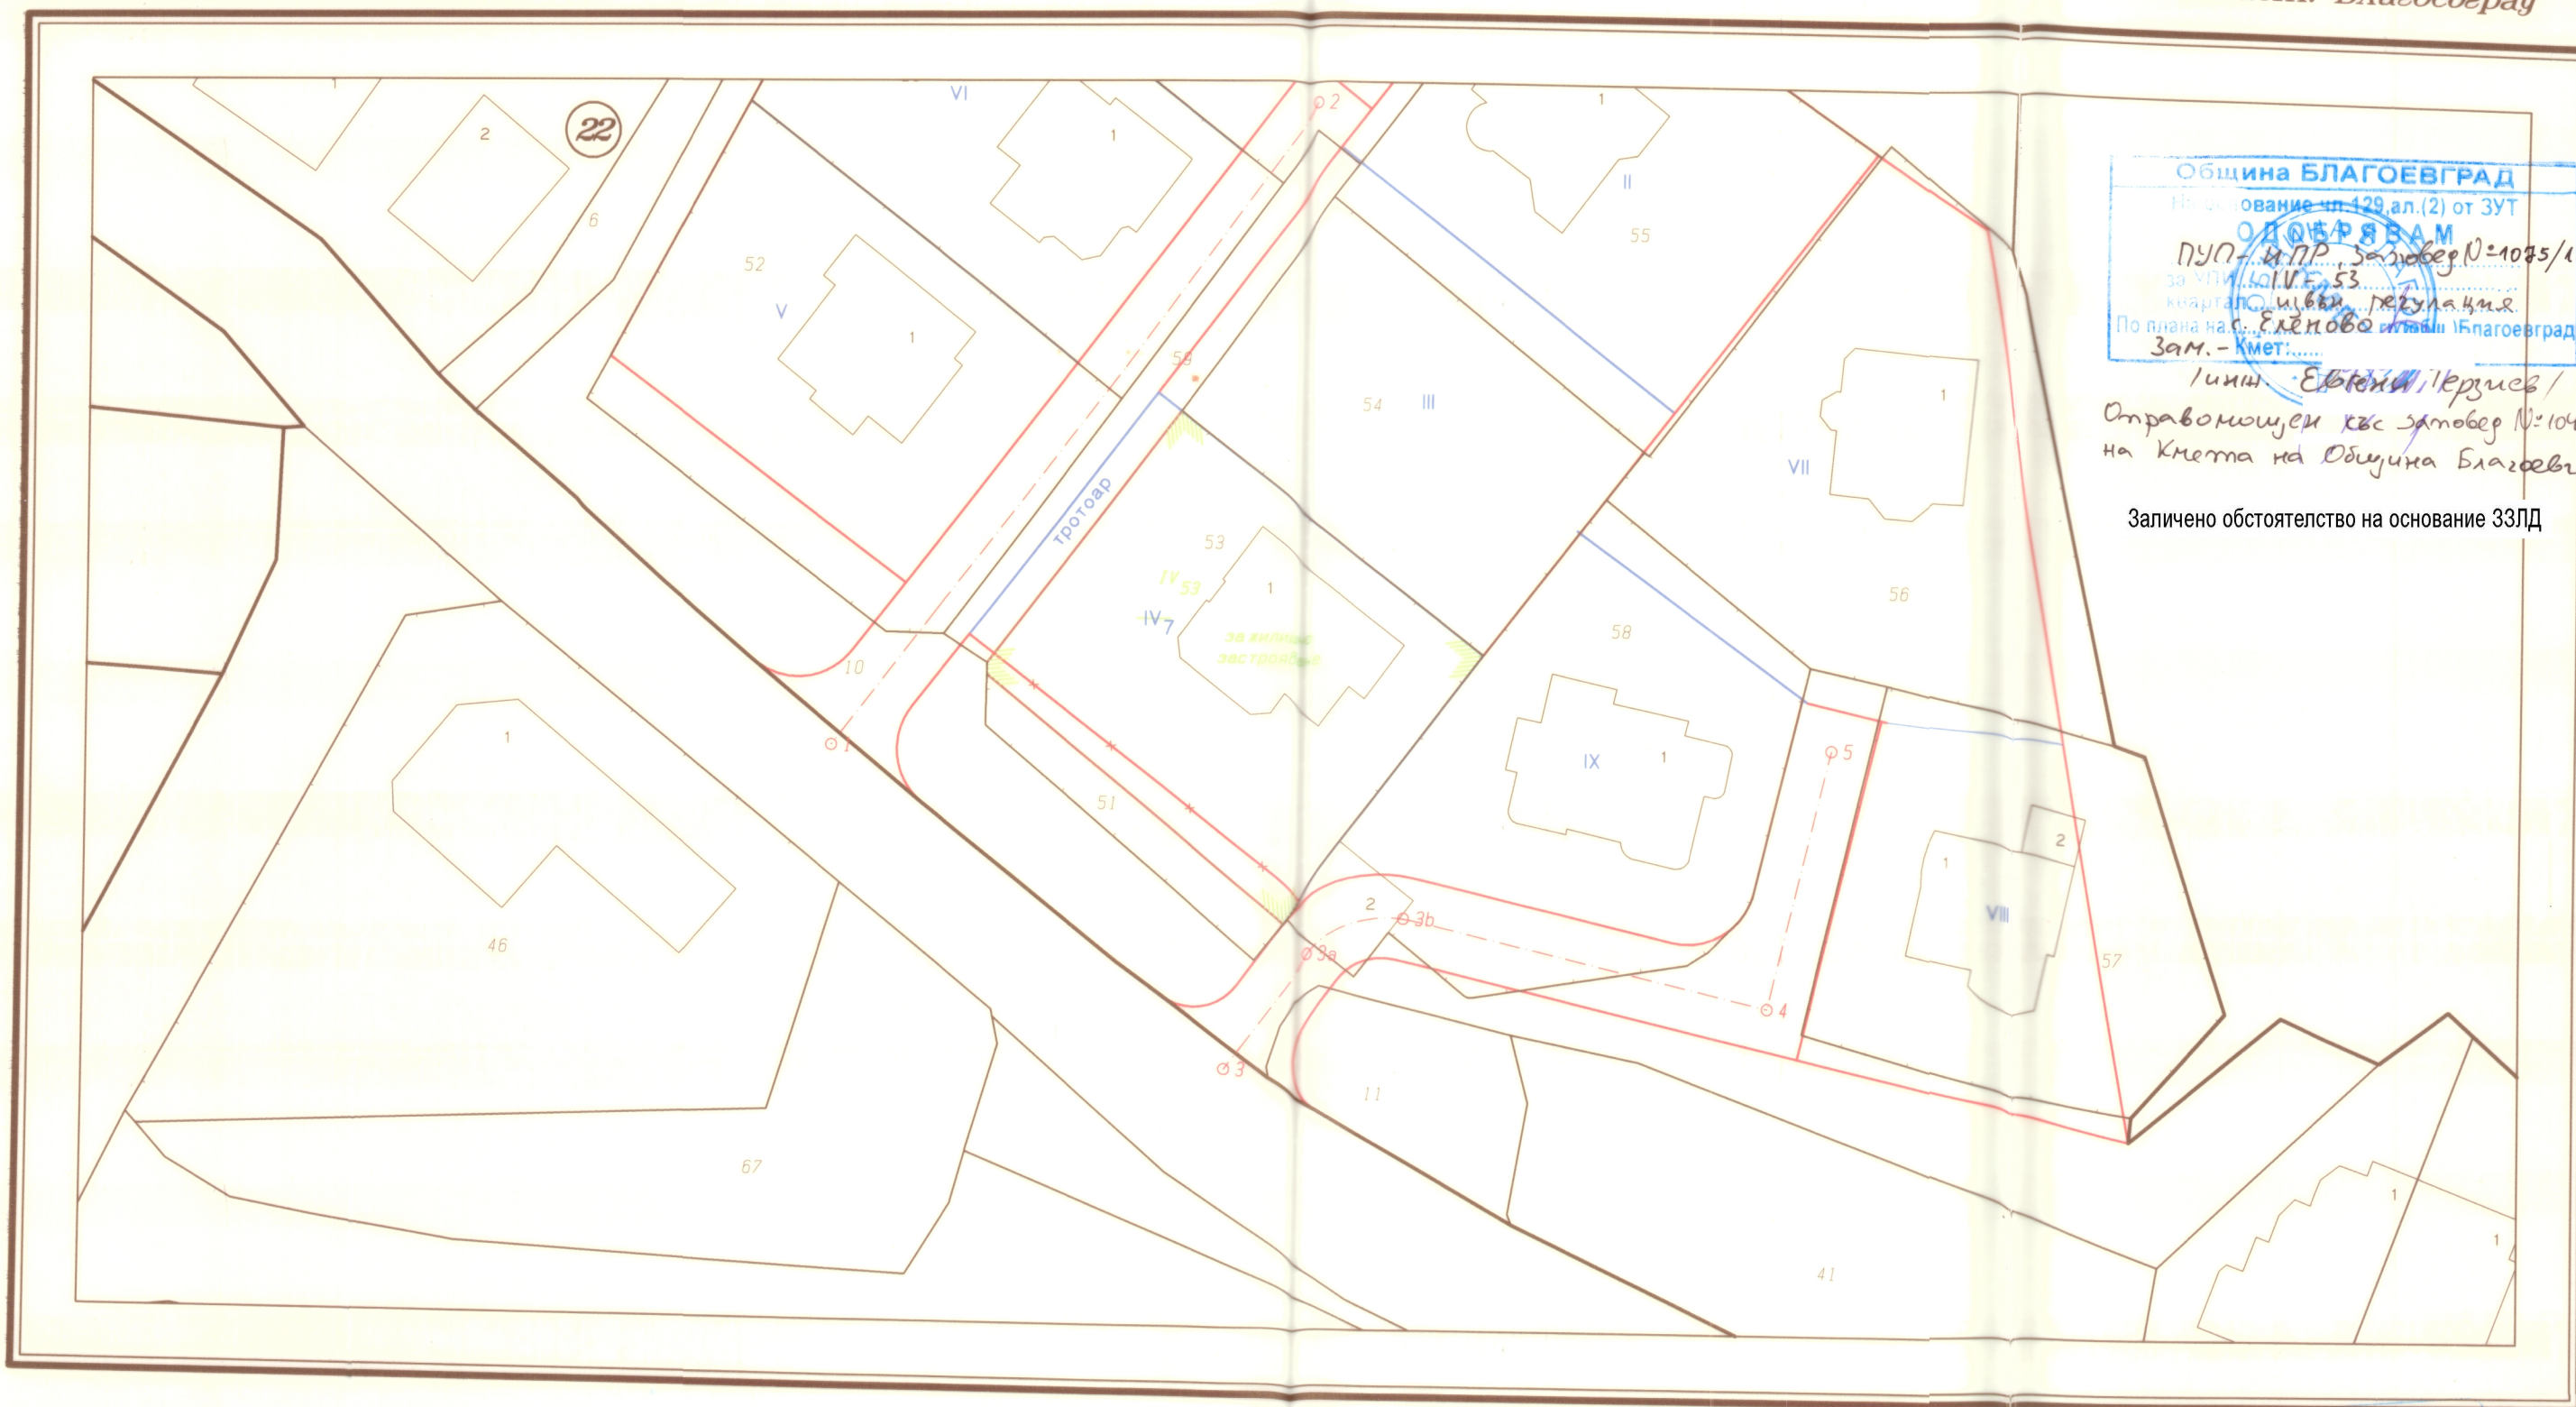

1:500

	КАМАРА НА ИНЖЕНЕРИТЕ В ИНВЕСТИЦИОННОТО ПРОЕКТИРАНЕ	
	ПЪЛНА ПРОЕКТАНТСКА ПРАВОСПОСОБНОСТ	
СЕКЦИОНТ	Регистрационен №	14013
ПРО	ИВАН	ЕЛОВ
ИСТИНА ЗА ПРОЕКТА	ПО	ГОДИНА
СЪУЧАСТИЕТО РЕШИЛО	ВАЖИ С ВЪЛИЧНО УДОСТОЯ	
НА 17.03		