



ОБЩИНА БЛАГОЕВГРАД

ЗАПОВЕД

№1696.....

Благоевград03.11.....2020 г.

Във връзка със заявление с вх. № КРЗ-0107Р-12/14.09.2020 г. от Йордан Любенов Тумбев; ЗРП на с. Логодаж, общ. Благоевград, одобрен със Заповед № 110/05.05.1987 г. на Кмета на Община Благоевград; Кадастрален план, одобрен със Заповед № РД-14-1462/27.07.2000 г. на МРРБ, изменен със Заповед № 847/25.06.2020 г. на Кмета на Община Благоевград; Общ устройствен план на община Благоевград, одобрен с Решение № 27 по протокол № 3 от 25.02.2011 г. на Общински съвет Благоевград; Заповед № 1079/12.08.2020 г. на Заместник-кмета по строителството на Община Благоевград, оправомощен със Заповед № 104-ЧР/05.02.2020 г. на Кмета на Община Благоевград за разрешаване изработване на подробен устройствен план (ПУП) – изменение на плана за регулация (ИПР) на УПИ VI-198 и УПИ VII –общ. в кв. 3 по плана на с. Логодаж, общ. Благоевград; Договор № 254-00-00464/31.01.2019 г. за продажба на частна общинска собственост, вписан в Служба по вписванията с акт № 11, том II, рег. № 357, дело № 204 от 05.02.2019 г.; Договор № 254-00-00467/23.05.2019 г. за продажба на недвижим имот – частна общинска собственост, вписан в Служба по вписванията с акт № 24, том VIII, рег. № 2076, дело № 1090 от 23.05.2019 г.; Становище на РИОСВ – Благоевград с изх. № 3313(1)/23.10.2020 г.; Становище на ОЕСУТ при Община Благоевград, изразено в решение № 8, протокол № 44 от 24.11.2020 г. и на основание чл. 109, ал. 1, т. 2 от ЗУТ; чл. 128, ал. 7 от ЗУТ; чл. 129, ал. 2 от ЗУТ и чл. 134, ал. 2, т. 2 от ЗУТ

ОДОБРЯВАМ:

Подробен устройствен план (ПУП) – изменение на плана за регулация (ИПР) на УПИ VI-198 и УПИ VII –общ. в кв. 3 по плана на с. Логодаж, общ. Благоевград за изменение на вътрешните регулационни линии на УПИ VI към УПИ VII и УПИ–„за озеленяване“ по имотните граници на имот с пл. № 198 и имот с пл. № 215 по кадастралния план на с. Логодаж. Отреждане на УПИ VII за имот с пл. № 215 и предназначение на УПИ VI-198 и УПИ VII-215 „за жилищно застрояване“, по зеления и кафяв цвят на туша на приложената към тази заповед скица.

На основание чл. 215, ал. 1 и ал. 4 от ЗУТ заповедта подлежи на обжалване в 14 (четиринадесет) дневен срок от получаване на съобщението от заинтересованите лица, чрез Община Благоевград до Административен съд – Благоевград.

Заличено обстоятелство на основание ЗЗЛД

ИНЖ. ЕВГЕНИ ТЕРЗИЕВ


Заместник-кмет по строителството
на Община Благоевград

Оправомощен със Заповед № 104-ЧР/05.02.2020 г.
на Кмета на Община Благоевград

Коорс-ма 1970 г.

изменение на зборишната регулација на УПИ VI и УПИ VII по имотни граници
на ПИ198 и ПИ215 на основание чл.134, ал.2, т.2 от ЗУТ

Област: Благоевград

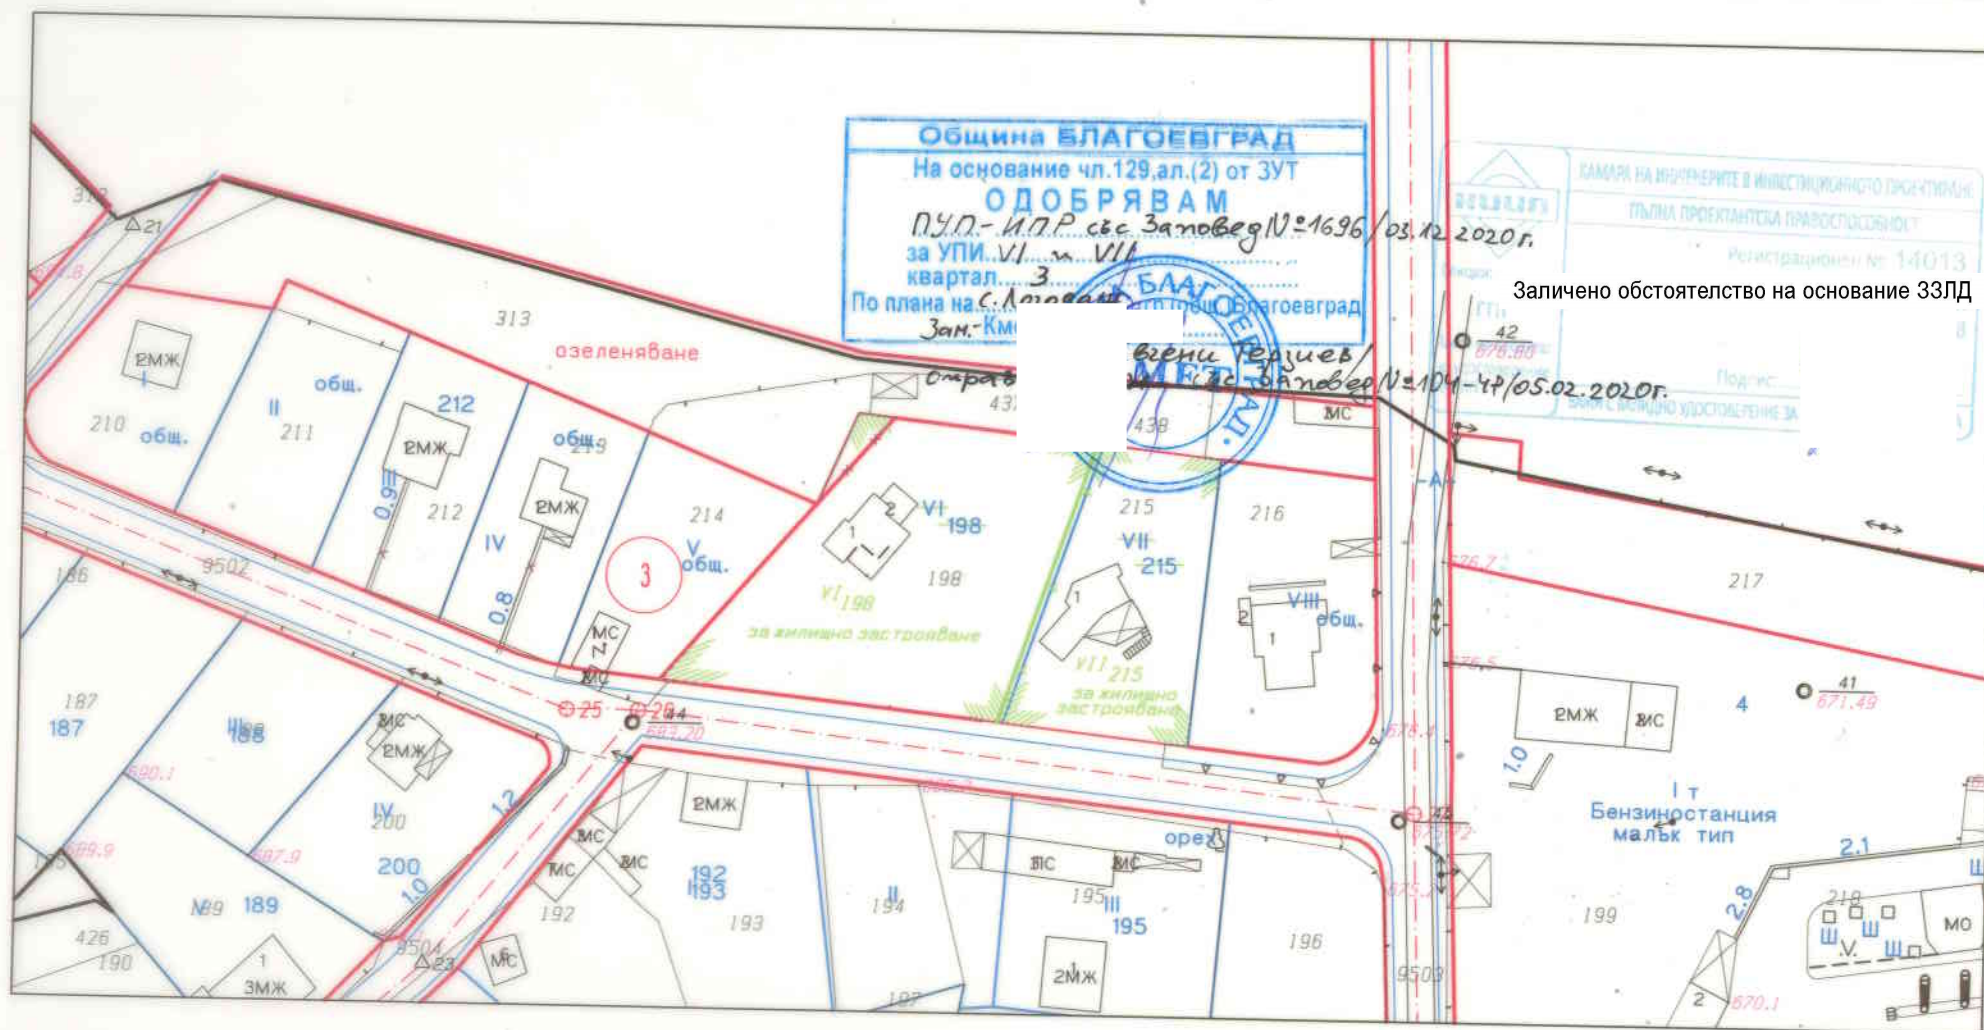

1:1000