



ОБЩИНА БЛАГОЕВГРАД

ЗАПОВЕД

№ 329.....

Благоевград 19.03.....2020 г.

Във връзка със заявление с вх. № КРЗ-0107Р-18/11.11.2019 г. от Николай Владимиров Георгиев; Заповед № 1124/27.09.2019 г. на Заместник-кмета по строителството и сигурността на Община Благоевград, упълномощен със Заповед № 1206/09.10.2017 г. на Кмета на Община Благоевград за разрешаване изработване на подробен устройствен план (ПУП) – изменение на плана за регулация (ПР) на УПИ V-4126 в кв. 153 по плана на кв. „Грамада“, гр. Благоевград; Становище на ОЕС по УТ при Община Благоевград изразено в решение № 10, протокол № 8 от 25.02.2020 г.; ЗРП, одобрен със Заповед № 231/04.05.1994 г. на Кмета на Община Благоевград; Кадастрална карта на Благоевград, одобрена със Заповед № РД-18-32/10.05.2006 г. на Изпълнителния директор на АК; нотариален акт № 169, том II, дело № 374 от 06.09.1972 г.; нотариален акт № 95, том III, дело № 497 от 11.10.1972 г., пълномощно с рег. № 5723/05.06.2019 г., удостоверение за наследници изх. № 1073/06.03.2019 г., издадено от Община Благоевград и на основание чл. 109, ал. 1, т. 2 от ЗУТ; чл. 128, ал. 7 от ЗУТ; чл. 129, ал. 2 от ЗУТ и чл. 134, ал. 2, т. 2 от ЗУТ

ОДОБРЯВАМ:

Подробен устройствен план (ПУП) – изменение на плана за регулация и застрояване (ИПРЗ), одобрен със Заповед № 231/04.05.1994 г. на Кмета на Община Благоевград, в частта на плана за регулация (ПР) за изменение на вътрешната регулационна линия на УПИ V-4126, кв. 153 по плана на кв. „Грамада“, Благоевград към УПИ VI-4125 по имотна граница на имот с идентификатор 04279.608.235 по кадастрална карта на Благоевград и отреждане за имот с идентификатор 04279.608.235 по кадастрална карта на Благоевград, по зеления цвят на туша на приложената към тази заповед скица.

На основание чл. 215, ал. 1 и ал. 4 от ЗУТ заповедта подлежи на обжалване в 14 (четиринадесет) дневен срок от получаване на съобщението от заинтересованите лица, чрез Община Благоевград до Административен съд – Благоевград по реда на АПК.


Заличено обстоятелство на основание ЗЗЛД

ИНЖ. ЕВГЕНИ ТЕРЗИЕВ

Заместник-кмет по строителството
на Община Благоевград

Оправомощен със Заповед № 104-ЧР/05.02.2020 г.
на Кмета на Община Благоевград

ПУП - ПР
съгласно чл. 134, ал. 2, т. 2 от ЗУТ

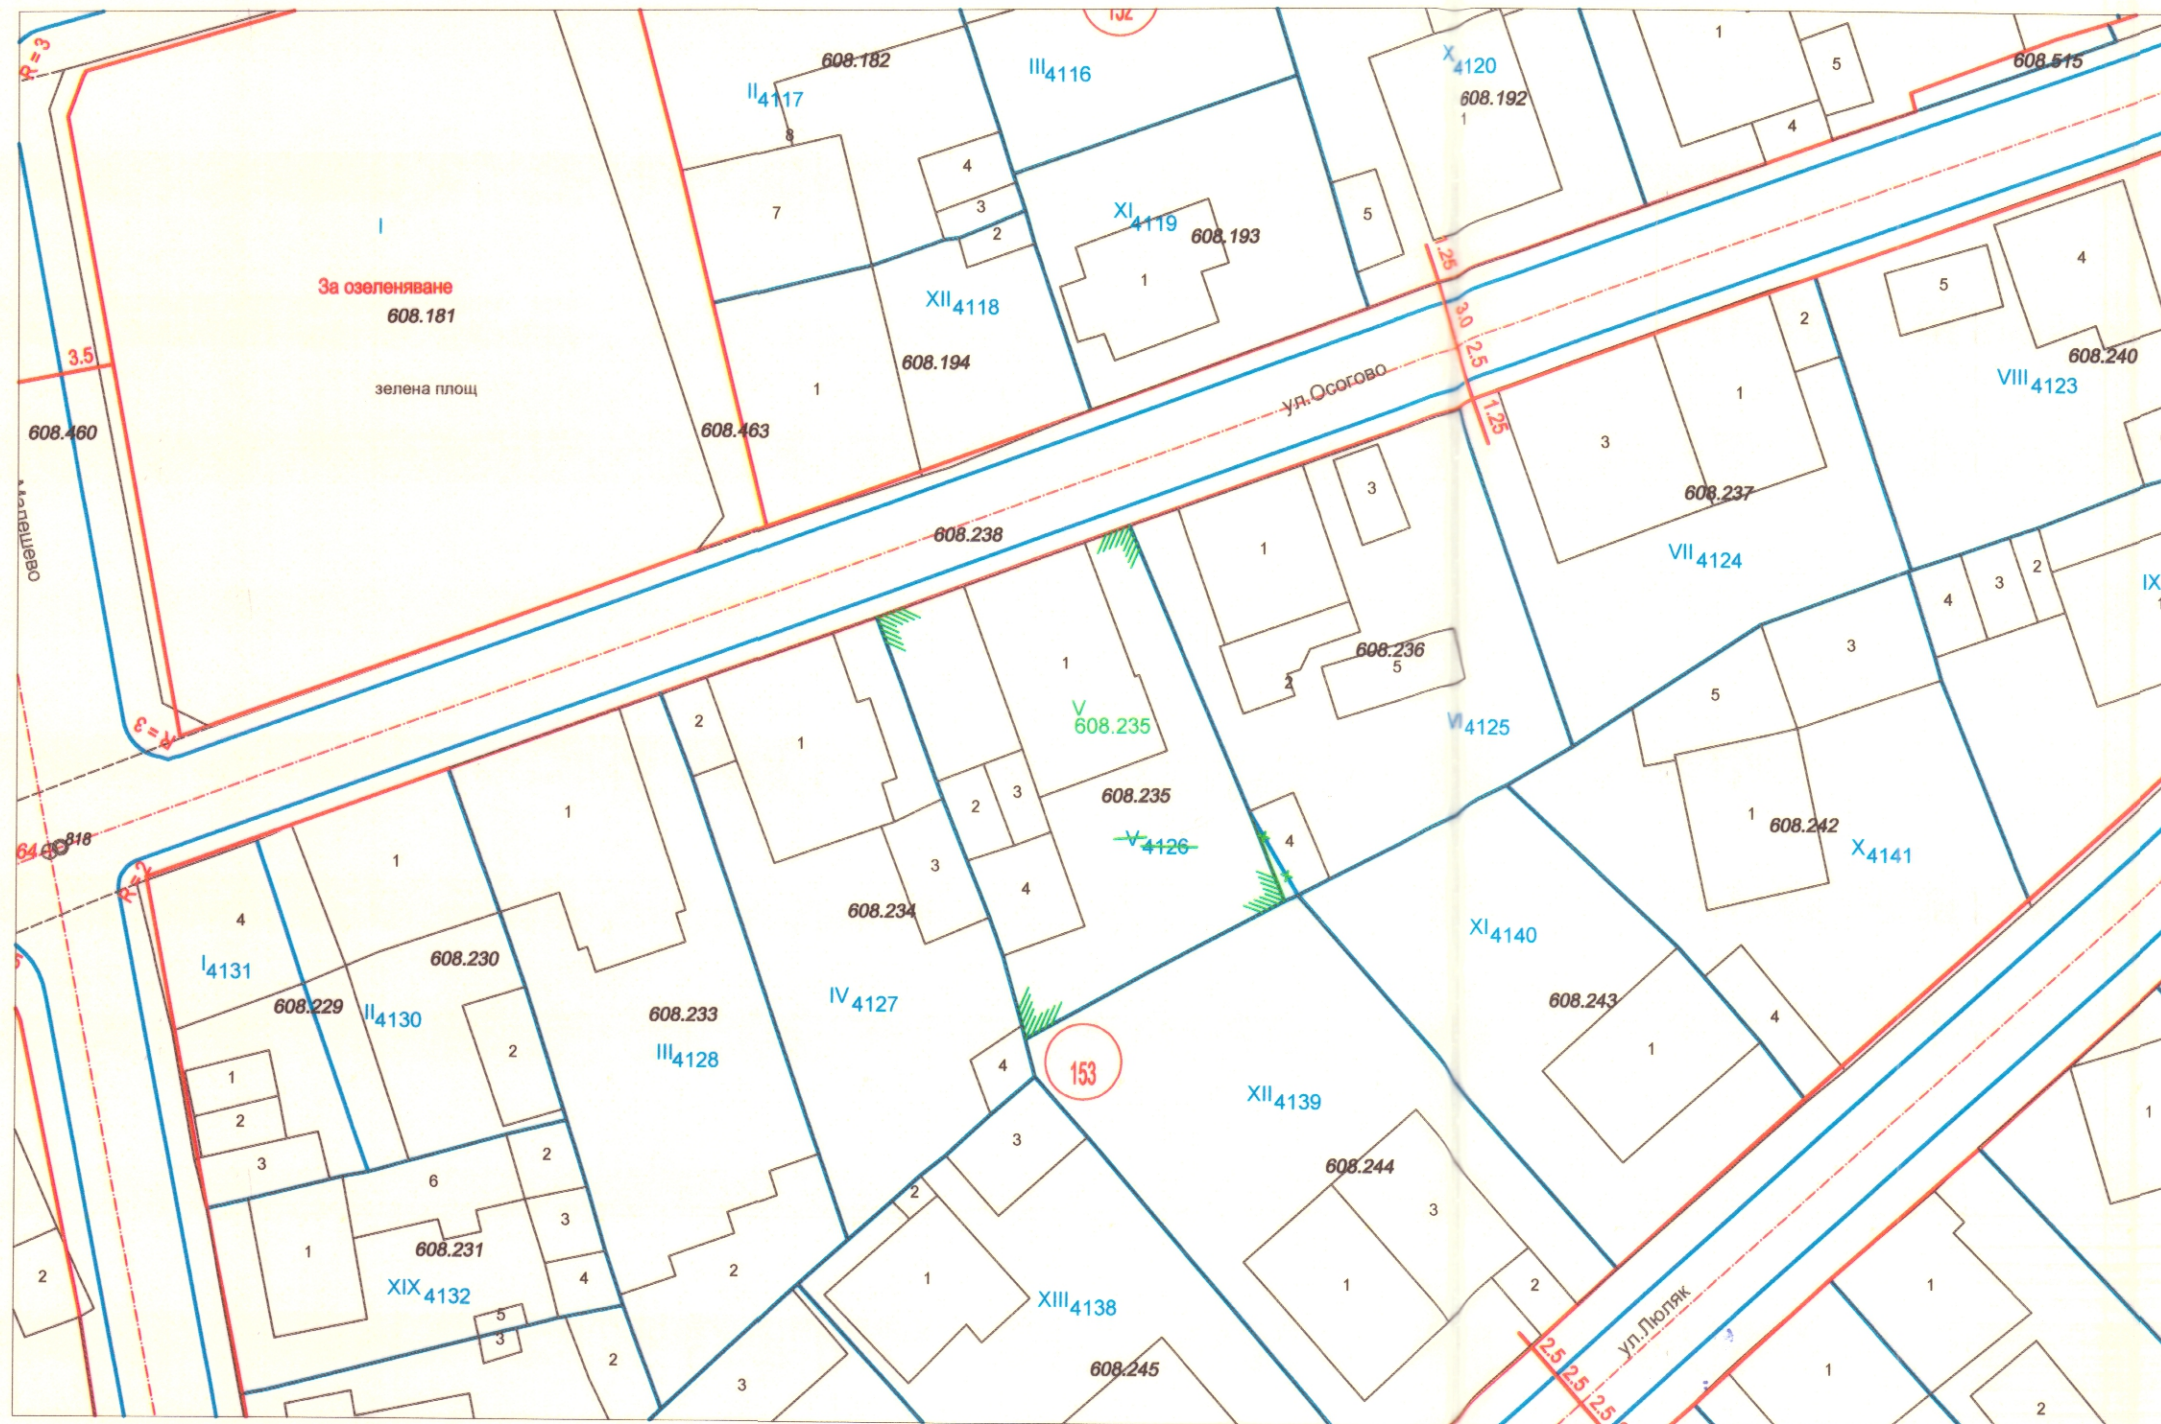

Площ на нов УПИ V - 608.235 - 515 кв.м.

ЛЕГЕНДА:

- XII 761 Номер на парцел
- XII 602.468 Номер на променен пацел
- 602.468 Номер на имот от Кадастрална карта
- Граница на имот от Кадастрална карта
- Осови линии на улици
- Вътрешни и улични регулационни линии
- Отпаднали регулационни линии
- Нови регулационни линии

Община БЛАГОЕВГРАД
 На основание чл.129,ал.(2) от ЗУТ
ОДОБРЯВАМ
 ПУП-ИПР със Заповед №329/19.03.2020г.
 за УПИ V - 608.235
 квартал 153
 По плана на кв. Грамада, гр. Благоевград
 За
 и.к.м. /прив./
 зам.-км. /протелството/
 на Община Благоевград
 Оправомощен със Заповед №104-
 ЧР/05.02.2020г. на кметта
 на Община Благоевград

гр. Благоевград, 2700
 ул. "Тодор Александров" № 47,
 етаж 3, офис № 7
 тел. 073/583 434, 0887 476 713
 e-mail: cadpro@abv.bg
 www.cadpro.bg

КАД ПРОЕКТ
 КАДАСТЪР И РЕГУЛАЦИЯ

ПРОЕКТАНТСКА ФИРМА:

"КАД - ПРОЕКТ" ЕООД

ВЪЗЛОЖИТЕЛ:

Владимир Георгиев

ОБЕКТ:

ПУП - ПР за промяна на границите на УПИ V - 4126, кв. 153 по плана на кв. "Грамада", гр. Благоевград по имотни граници на имот с идентификатор 04279.608.235 по КК на гр. Благоевград

МЕСТОПОЛОЖЕНИЕ:

гр. Благоевград, община Благоевград

ЧАСТ

Геодезия

ФАЗА: РП

ДАТА: октомври 2019 г.

ЧЕРТЕЖ:

ПУП - ПР

МАЩАБ: 1:500

ЛИСТ: 1/1

ПРОЕКТАНТ ПО ЧАСТ ГЕОДЕЗИЯ:

ИНЖ. Димитър Рошков
 Заповед за вписване в АГКК № РД - 15 - 80/03.10.2005 г.
 Регистрационен номер в КИИП № 05604

КАМАРА НА ИНЖЕНЕРИТЕ В ИНВЕСТИЦИИ
 ПЪЛНА ПРОЕКТАНТСКА ПРАВ
 Регистраци
 Секция: Заличено обстоятелство на основание ЗЗЛД
 ГПГ
 Части на проекта: по удостоверение за ППР
 Подпис: ВАЖИ С ВАЛИДНО УДОСТОВЕРЕНИЕ ЗА П