



ОБЩИНА БЛАГОЕВГРАД

ЗАПОВЕД

№⁴⁴¹.....

Благоевград²²⁰³.....2021 г.

Във връзка със заявление с вх. № КРЗ-0107Р-23/10.12.2020 г. от „ГОМСИЛ“ ООД, представлявано от упълномощено лице – Сотир Димитров Германов и от „ВАНИКО“ ООД, представлявано от управителя Сашо Методиев Въжаров; Заповед № 1326/01.10.2020 г. на Заместник-кмета по строителството на Община Благоевград, упълномощен със Заповед № 43-ЧР/10.09.2020 г. на Кмета на Община Благоевград за разрешаване изработване на подробен устройствен план (ПУП) – изменение на плана за регулация (ИПР) на УПИ VI-619.106,619.144 и УПИ III-619.176 в кв. 10 по плана на Промислена зона, гр. Благоевград; РП на Промислена зона, гр. Благоевград, одобрен със Заповед № 1318/19.03.2001 г. на Кмета на Община Благоевград, изменен със Заповед № 1740/14.08.2009 г., Заповед № 636/28.05.2014 г., Заповед № 1576/24.11.2014 г. и Заповед № 1744/03.12.2014 г., всички на Кмета на Община Благоевград; Кадастрална карта, одобрена със Заповед № РД-18-32/10.05.2006 г. на Изпълнителния директор на АК; Общ устройствен план на община Благоевград, одобрен с Решение № 27 по протокол № 3/25.02.2011 г. на Общински съвет – Благоевград; нотариален акт № 186, том VII, рег. № 21600, дело № 1299 от 15.12.2008 г., вписан в Служба по вписванията – Благоевград с Акт № 27, том XIV, вх. рег. № 5465, дело № 15411 от 15.12.2008 г.; нотариален акт № 58, том VI, рег. № 12760, дело № 829 от 12.12.2013 г., вписан в Служба по вписванията – Благоевград с Акт № 68, том XVIII, вх. рег. № 5262, дело № 2220 от 12.12.2013 г.; нотариален акт № 59, том II, рег. № 3278, дело № 231 от 26.03.2015 г., вписан в Служба по вписванията – Благоевград с Акт № 51, том VI, вх. рег. № 1462, дело № 528 от 26.03.2015 г.; нотариално заверен предварителен договор за прехвърляне на собственост с рег. № 6147/24.08.2020 г. по описа на Искра Кутева, нотариус в район РС – Благоевград с рег. № 241 на Нотариалната камара; Пълномощно от Стефано Маркиотто с изх. № 367/04.06.2020 г., по описа на Ирена Тодорова, завеждащ „Консулската служба“ при Генерално консулство на Р. България в гр. Милано; Удостоверение № 25-306340/02.12.2020 г., издадено от СГКК – Благоевград; Решение № 13 по протокол № 01 от 06.01.2021 г. на ОЕСУТ при Община Благоевград; Становище на Главния архитект на Община Благоевград по чл. 135, ал. 4, т. 1 от ЗУТ от 19.03.2021 г.; Становище на РИОСВ – Благоевград с изх. № 490(1)/17.02.2021 г. и на основание чл. 109, ал. 1, т. 2 от ЗУТ; чл. 128, ал. 14 от ЗУТ; чл. 129, ал. 2 от ЗУТ, чл. 134, ал. 2, т. 6 от ЗУТ и чл. 15 от ЗУТ

ОДОБРЯВАМ:

Подробен устройствен план (ПУП) – изменение на плана за регулация (ИПР) на УПИ VI-619.106,619.144 и УПИ III-619.176 в кв. 10 по плана на Промислена зона, гр. Благоевград за изменение на страничната регулационна линия между УПИ VI и УПИ III, като част от УПИ III с площ от 294 кв. м, представляваща имот с проектен идентификатор 04279.619.213 се присъединява към УПИ VI, и отреждане на УПИ VI за имот с идентификатор 04279.619.168 по КК на Благоевград, по зеления цвят на туша на приложената към тази заповед скица.

На основание чл. 15, ал. 6 от ЗУТ заповедта влиза в сила с издаването ѝ и се съобщава на заявителите.


Заличено обстоятелство на основание 33ЛД

ИНЖ. ВЕНЕЛИН ТРОШАНОВ

Заместник-кмет по строителството
на Община Благоевград

Оправомощен със Заповед № 15-ЧР/11.01.2021 г.
на Кмета на Община Благоевград

ПУП - ПР за изменение на плана за регулация
на УПИ VI-619.106,619.144 и УПИ III-619.176, кв.10 по плана на "Промислена зона" на
гр.Благоевград, за изменение на страничната регулационна линия между УПИ VI и УПИ III,
като част от УПИ III с площ от 294 кв.м , представляваща имот с проектен идентификатор
04279.619.213, се присъединява към УПИ VI и отреждане за УПИ VI за имот с идентификатор
04279.619.168 по КК на гр.Благоевград и имот с проектен идентификатор 04279.619.213

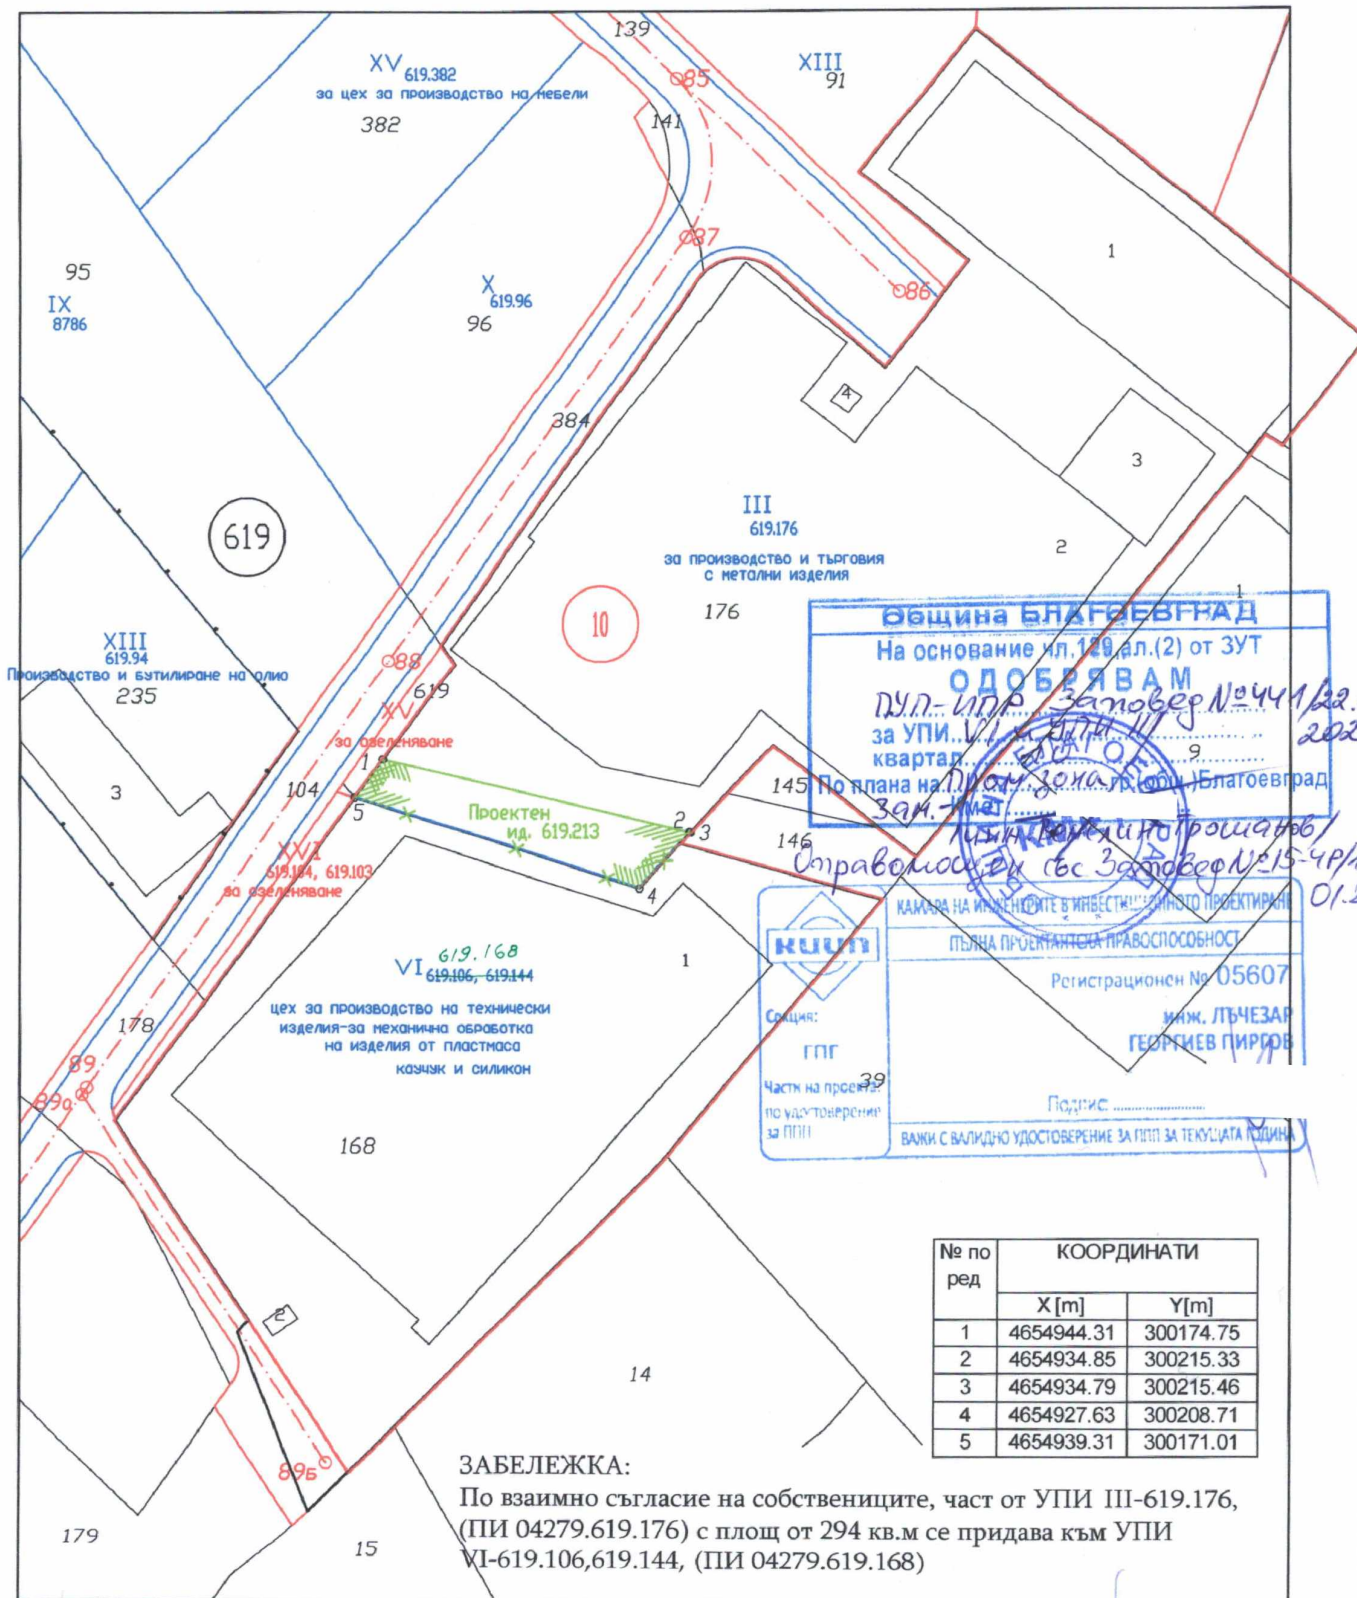

ЗАБЕЛЕЖКА:

По взаимно съгласие на собствениците, част от УПИ III-619.176, (ПИ 04279.619.176) с площ от 294 кв.м се придава към УПИ VI-619.106,619.144, (ПИ 04279.619.168)

ЛЕГЕНДА:

- ПИ от КК
- Действащ ПУП-ПР
- Предложение за изменение

МАЩАБ
1:1000

ИЗГОТВИЛ: "МАПГЕО"-ЕООД
Правоспособно лице: ...
/инж.Л

Заличено обстоятелство на основание ЗЗЛД