



ОБЩИНА БЛАГОЕВГРАД

ЗАПОВЕД

№ 928

Благоевград 0607.....2020 г.

Във връзка със заявление с вх. № КРЗ-0107Р-8/04.06.2020 г. от Съби Събев Хаджиев; Заповед № 622/14.05.2020 г. на Заместник-кмета по строителството на Община Благоевград, упълномощен със Заповед № 104-ЧР/05.02.2020 г. на Кмета на Община Благоевград за разрешаване изработване на подробен устройствен план (ПУП) – изменение на плана за регулация (ИПР) на УПИ II-929.10, 929.8 и УПИ IV-929.10, 929.8 в кв. 8 по плана на вилна зона „Картала“ в землището на с. Бистрица, общ. Благоевград; Становище на ОЕСУТ при Община Благоевград, изразено в решение № 8, протокол № 23 от 18.06.2020 г.; ПУП – ПРЗ, одобрен с Решение № 280 по протокол № 11 от 30.08.2013 г. на Общински съвет Благоевград; Кадастрална карта, одобрена със Заповед № РД-18-79/05.08.2008 г. на Изпълнителния директор на АК; Общ устройствен план на община Благоевград, одобрен с Решение № 27 по протокол № 3 от 25.02.2011 г. на Общински съвет Благоевград; Договор № 254-00-00456/14.10.2015 г. за продажба на недвижим имот, вписан в Служба по вписванията с акт № 45, том XVIII, рег. № 4971, дело № 2978 от 14.10.2015 г.; Договор № ЗПС-20-3/07.04.2020 г. за продажба на недвижим имот, вписан в Служба по вписванията с акт № 157, том IV, рег. № 1128, дело № 564 от 07.04.2020 г.; Становище на Главния архитект на Община Благоевград по чл. 135, ал. 4, т. 1 от ЗУТ от 12.05.2020 г.; Удостоверение № 25-130785-11.06.2020 г., издадено от СГКК – Благоевград и на основание чл. 109, ал. 1, т. 2 от ЗУТ; чл. 128, ал. 13 от ЗУТ; чл. 129, ал. 2 от ЗУТ и чл. 134, ал. 2, т. 6 от ЗУТ

ОДОБРЯВАМ:

Подробен устройствен план (ПУП) – изменение на плана за регулация (ИПР) на УПИ II-929.10, 929.8 и УПИ IV-929.10, 929.8 в кв. 8 по плана на вилна зона „Картала“ в землището на с. Бистрица, общ. Благоевград за изменение на вътрешната регулационна линия между УПИ II и УПИ IV по изградената на място подпорна стена, отреждане на УПИ II за имот с идентификатор 04217.929.29 по кадастралната карта на с. Бистрица, отреждане на УПИ IV за имот с идентификатор 04217.929.40 по кадастралната карта на с. Бистрица и предназначение на УПИ II-929.29 и УПИ IV-929.40 „за вилно строителство“, по зеления и кафяв цвят на туша на приложената към тази заповед скица.

На основание чл. 215, ал. 1 и ал. 4 от ЗУТ заповедта подлежи на обжалване в 14 (четирнадесет) дневен срок от получаване на съобщението от заинтересованите лица, чрез Община Благоевград до Административен съд – Благоевград по реда на АПК.


Заличено обстоятелство на основание ЗЗЛД

ИНЖ. ЕВГЕНИ ТЕРЗИЕВ

Заместник-кмет по строителството
на Община Благоевград

Оправомощен със Заповед № 104-ЧР/05.02.2020 г.
на Кмета на Община Благоевград

Подробен устройствен план (ПУП) - Изменение на ПР на УПИ II-929.8;929.10 и УПИ IV-929.8;929.10 на основание чл.135 от ЗУТ;чл.134, ал.2, т.6 от ЗУТ и плана на Вилна Зона "Кармала" в землището на с.Бистрица

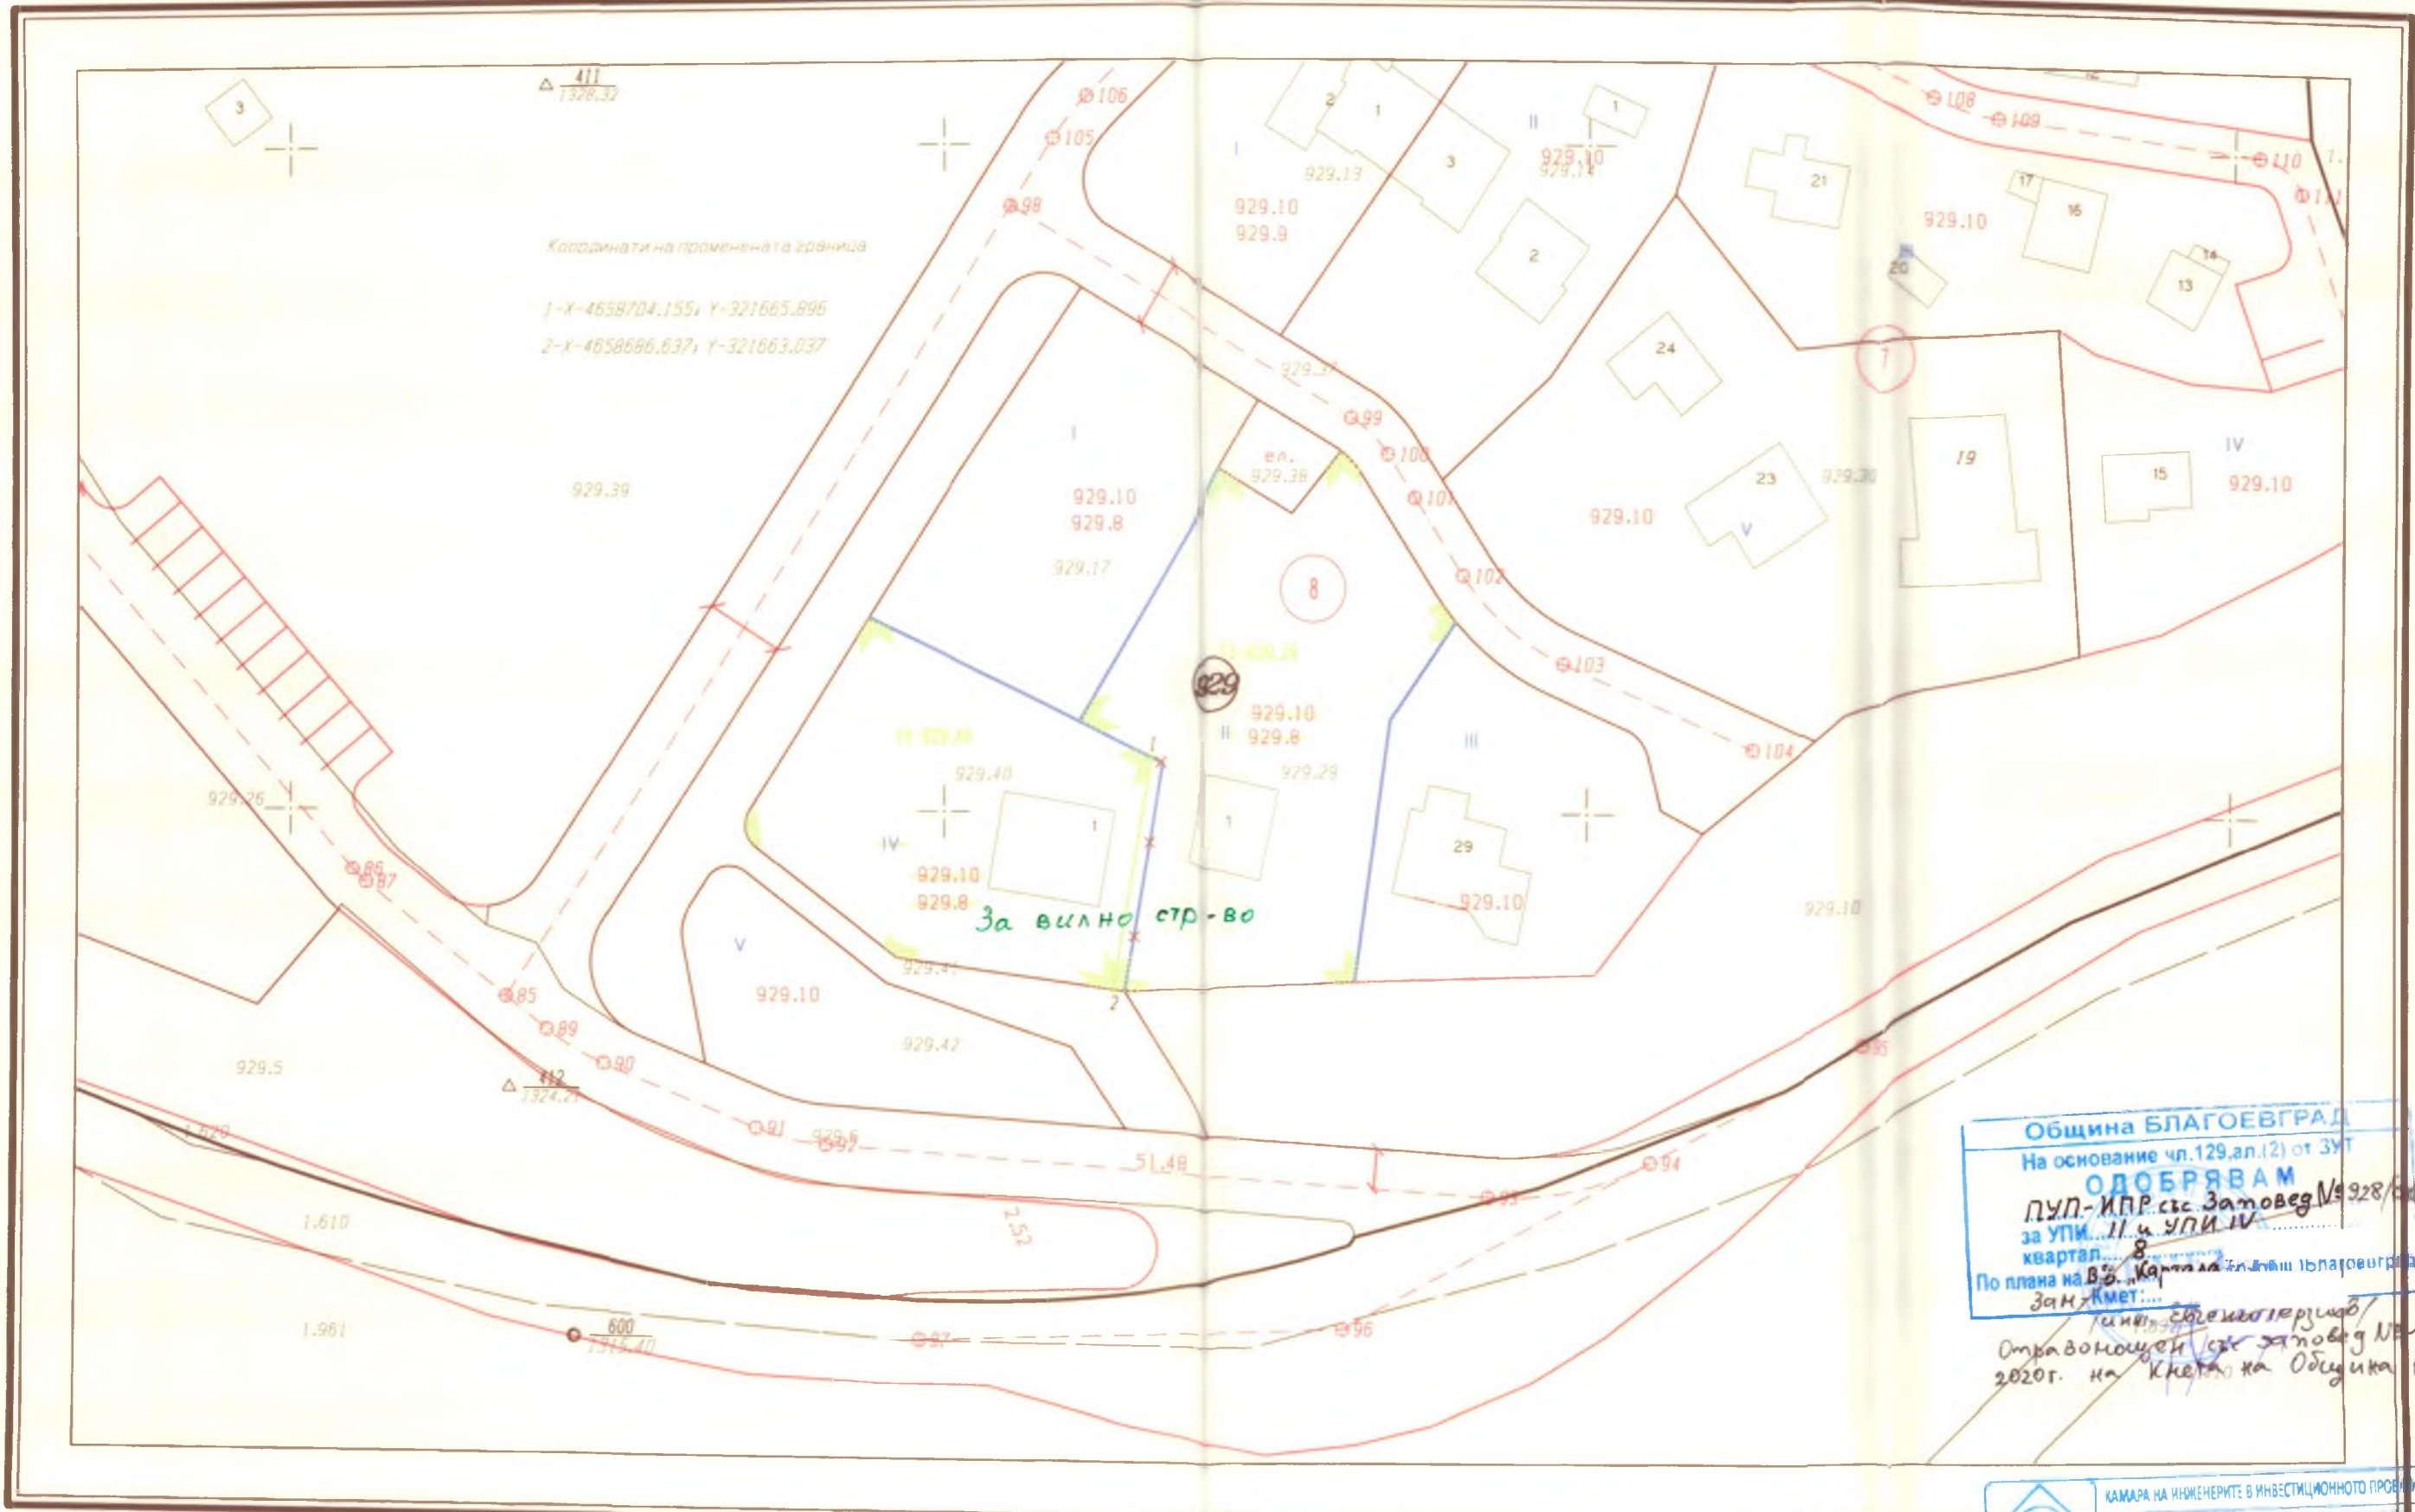

411
1326.32

Координати на променната граница

1-X-4658704.155; Y-321665.896

2-X-4658686.637; Y-321663.037

Община БЛАГОЕВГРАД
На основание чл.129,ал.(2) от ЗУТ
ОДОБРЯВАМ
ПУП-ИПР със Заповед № 928/05.02.2020г.
за УПИ II и УПИ IV
квартал 8
По плана на ВЗ "Кармала" в землището на с.Бистрица
Зам. Кмет: _____

Техн. съгласител: _____
Отправител: _____
104-ЧР/05.02.2020г. на Кмета на Община Благоевград

КАМАРА НА ИНЖЕНЕРИТЕ В ИНВЕСТИЦИОННОТО ПРОЕКТИРАНЕ

Регистрационен № 05610
инж. ИЛИЯ
ИВАНОВ АНГЕЛОВ

Секция: ГПГ

Част на проекта по удостоверение за ПУП

ГОДИНА